

COMUNE DI VALEGGIO SUL MINCIO VR

TITOLARI

DALMOLIN SILVANA - SYMFYO S.R.L.S.

PIANO URBANISTICO ATTUATIVO
"DALMOLIN COSTANTE"
LOTTIZZAZIONE RESIDENZIALE
VIA DON GIOVANNI BELTRAME


n° 1830

Tav rev.2
14
data 15.02.21
RETE GAS METANO
- PLANIMETRIA

RICHIEDENTI
DALMOLIN SILVANA SYMFYO S.R.L.S.

PROGETTO e D.L.

ORDINE
ARCHITETTI
PAESAGGISTI
CONSERVATORI
VERONA
Alfonso Martinelli Rizzieri
n° 1001
sezione A
settore architettura
ARCHITETTO

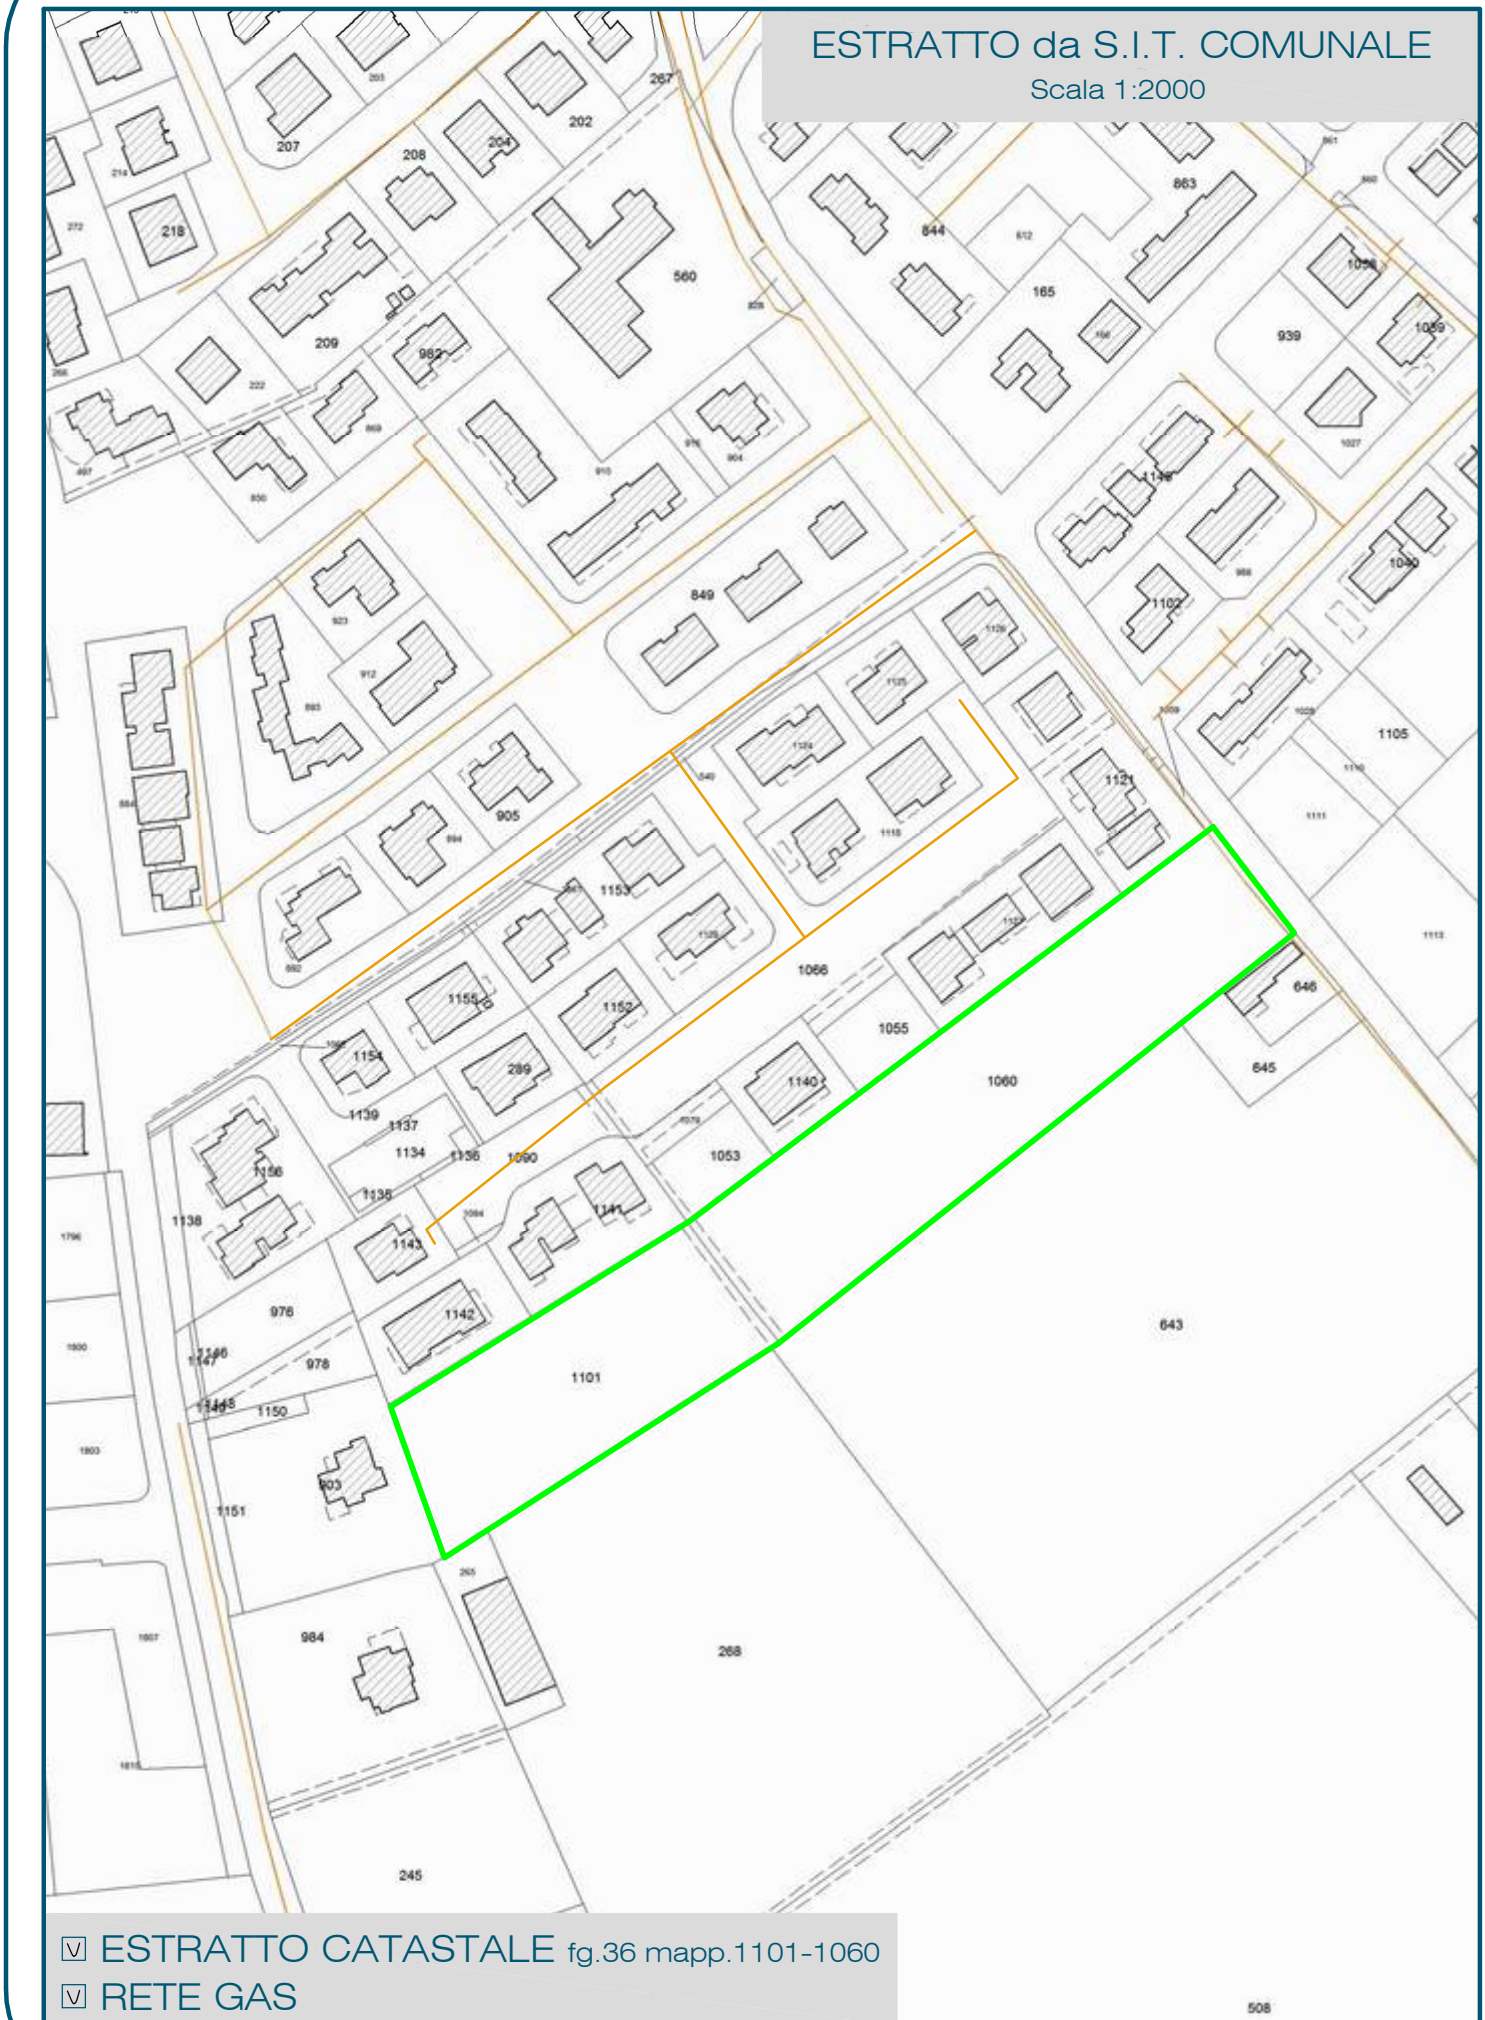

PLANIMETRIA
scala 1:500



LEGENDA RETE GAS

- rete esistente
- pozzetto di collegamento alla rete esistente
- rete in progetto tubo P100 Ø1"
- stacco ai lotti tubo P100 Ø1 1/2
- nicchia per alloggiamento contatori

RETE GAS METANO

