

**COMUNE DI VALEGGIO SUL MINCIO**  
Provincia di Verona

**PI**

**Elaborato**



**Scala**



## **Consistenza del patrimonio immobiliare Estratto schede Centri Storici**

Il Sindaco  
Angelo Tosoni


Il Segretario comunale  
Giovanni Peruzzi

Settore Urbanistica  
Arch. Anna Grazi

Settore Edilizia privata  
Arch. Ivo Mazzi

Il progettista  
ARCHISTUDIO, Marisa Fantin

GRUPPO DI LAVORO  
Marisa Fantin  
Irene Pangrazi  
Francesca Maccarone  
Martina Caretta

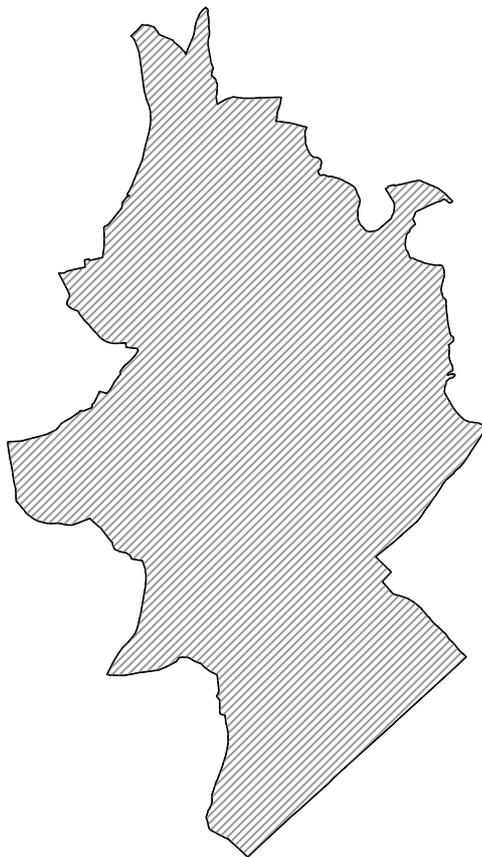



INQUADRAMENTO  
TERRITORIALE


PROVINCIA DI  
COMUNE DI  
LOCALITA'

VERONA

VALEGGIO s/M

**CAPOLUOGO**

SCALA 1:25000

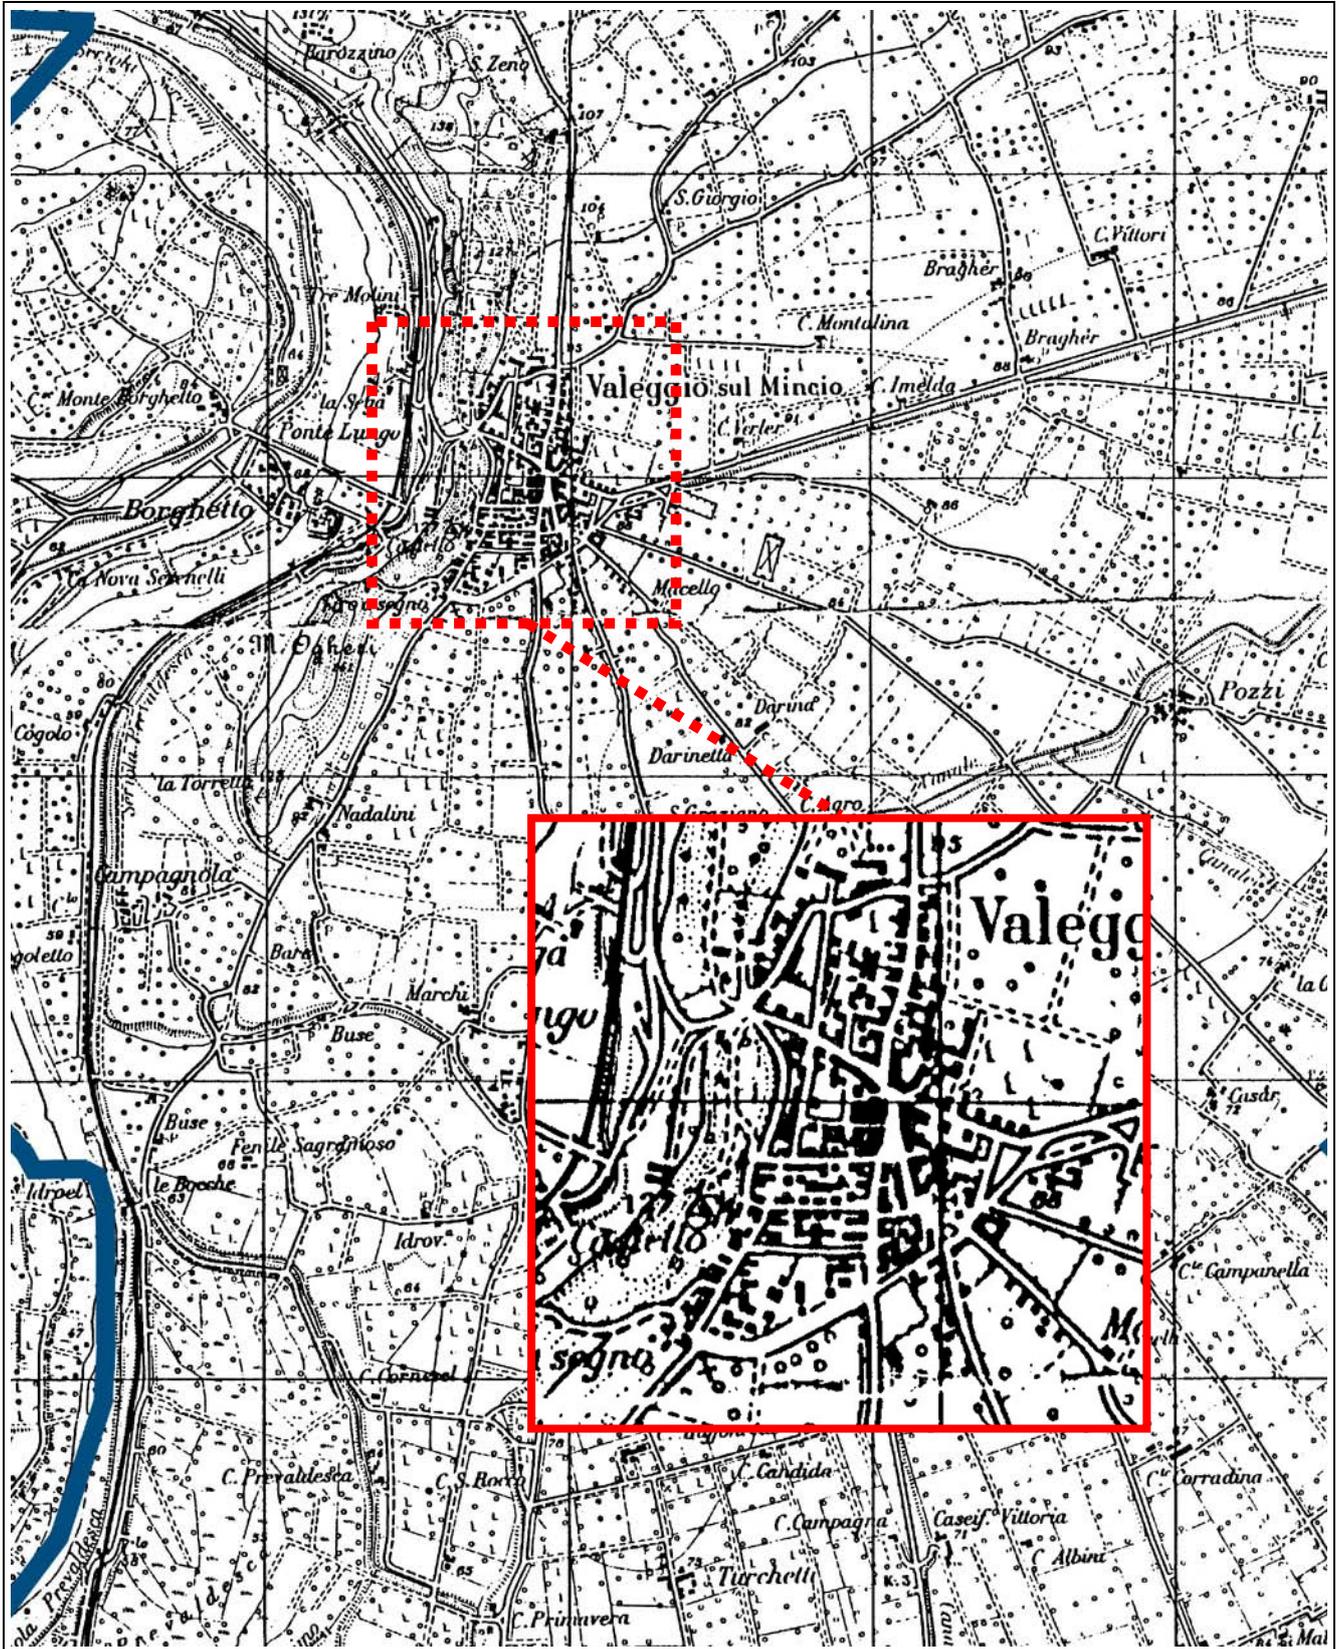

INQUADRAMENTO  
TERRITORIALE

PROVINCIA DI  
COMUNE DI  
LOCALITA'


VERONA

VALEGGIO s/M


**CAPOLUOGO**


*Mappa Catastale Austriaca*


*SCALA 1:4000*

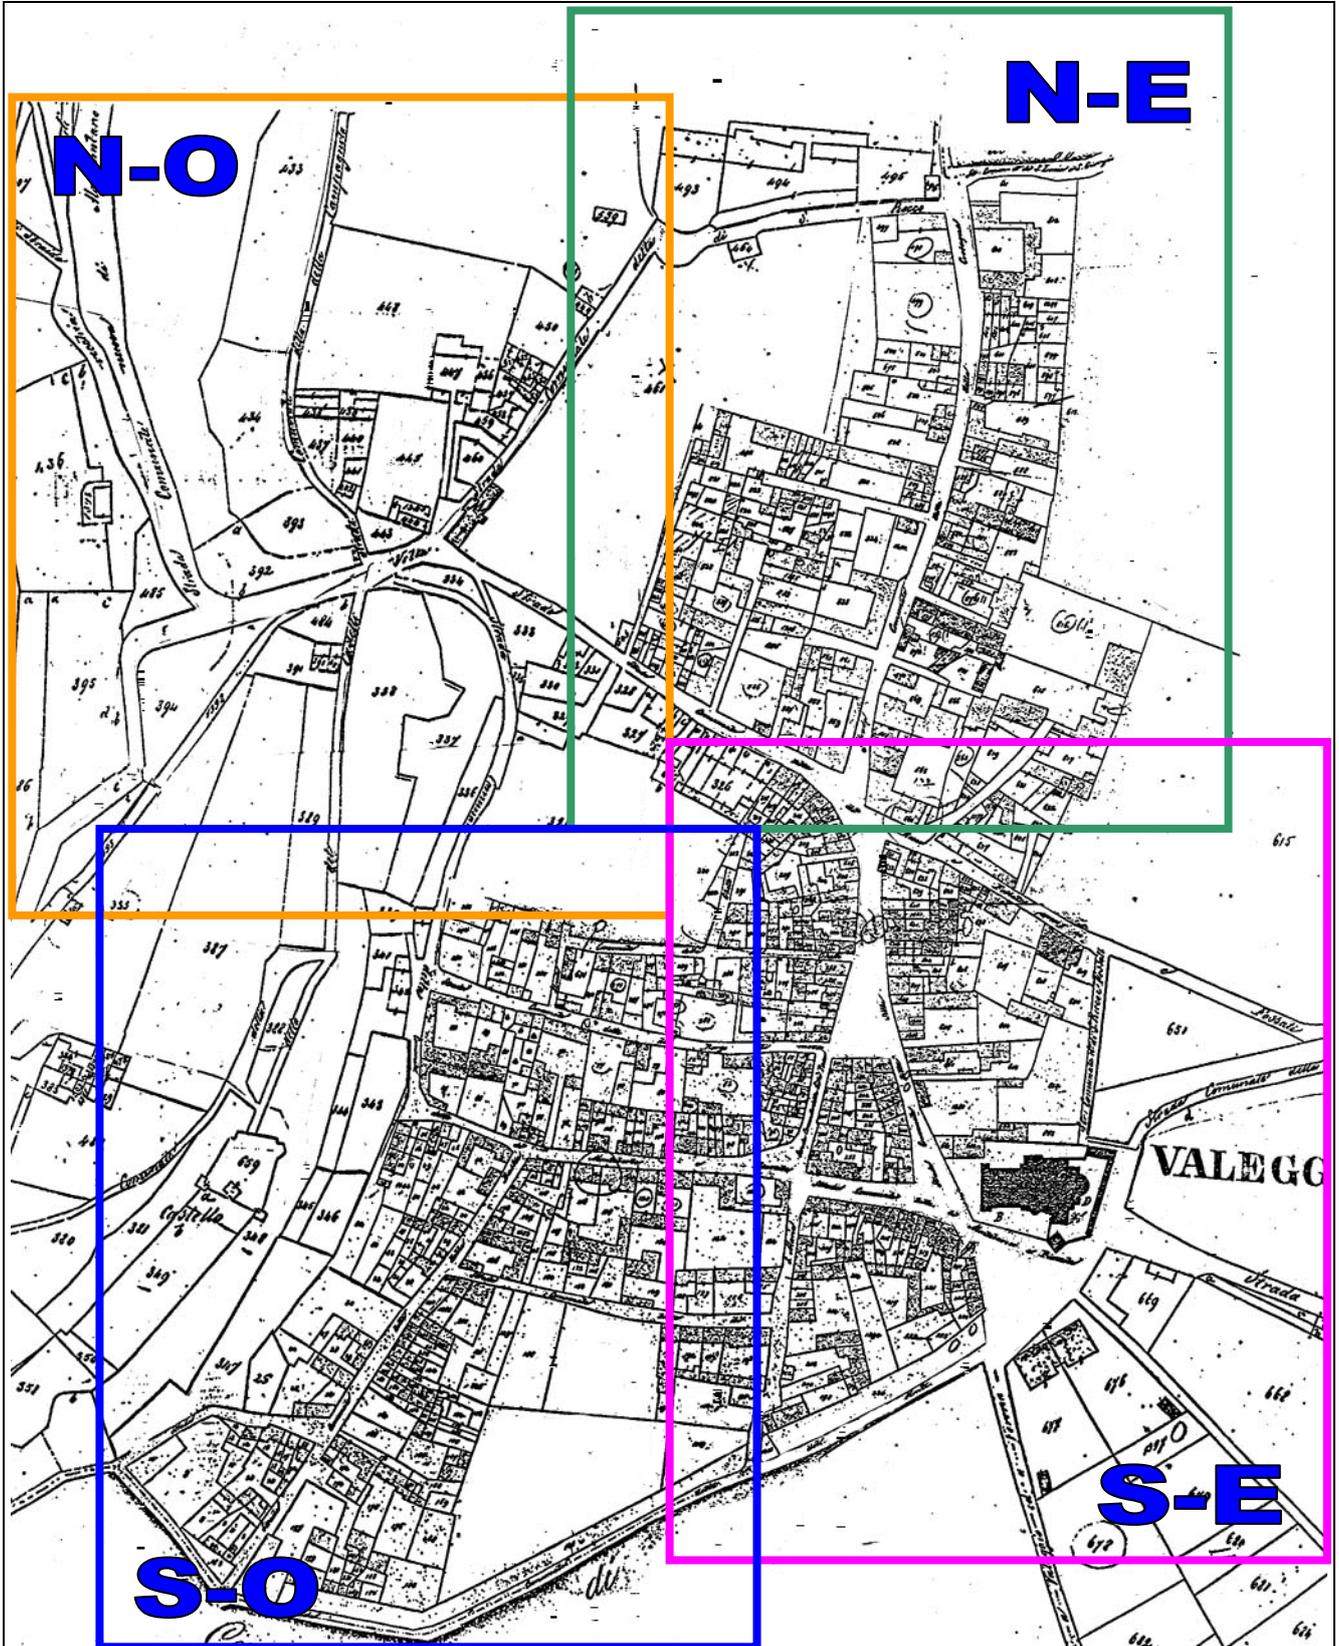




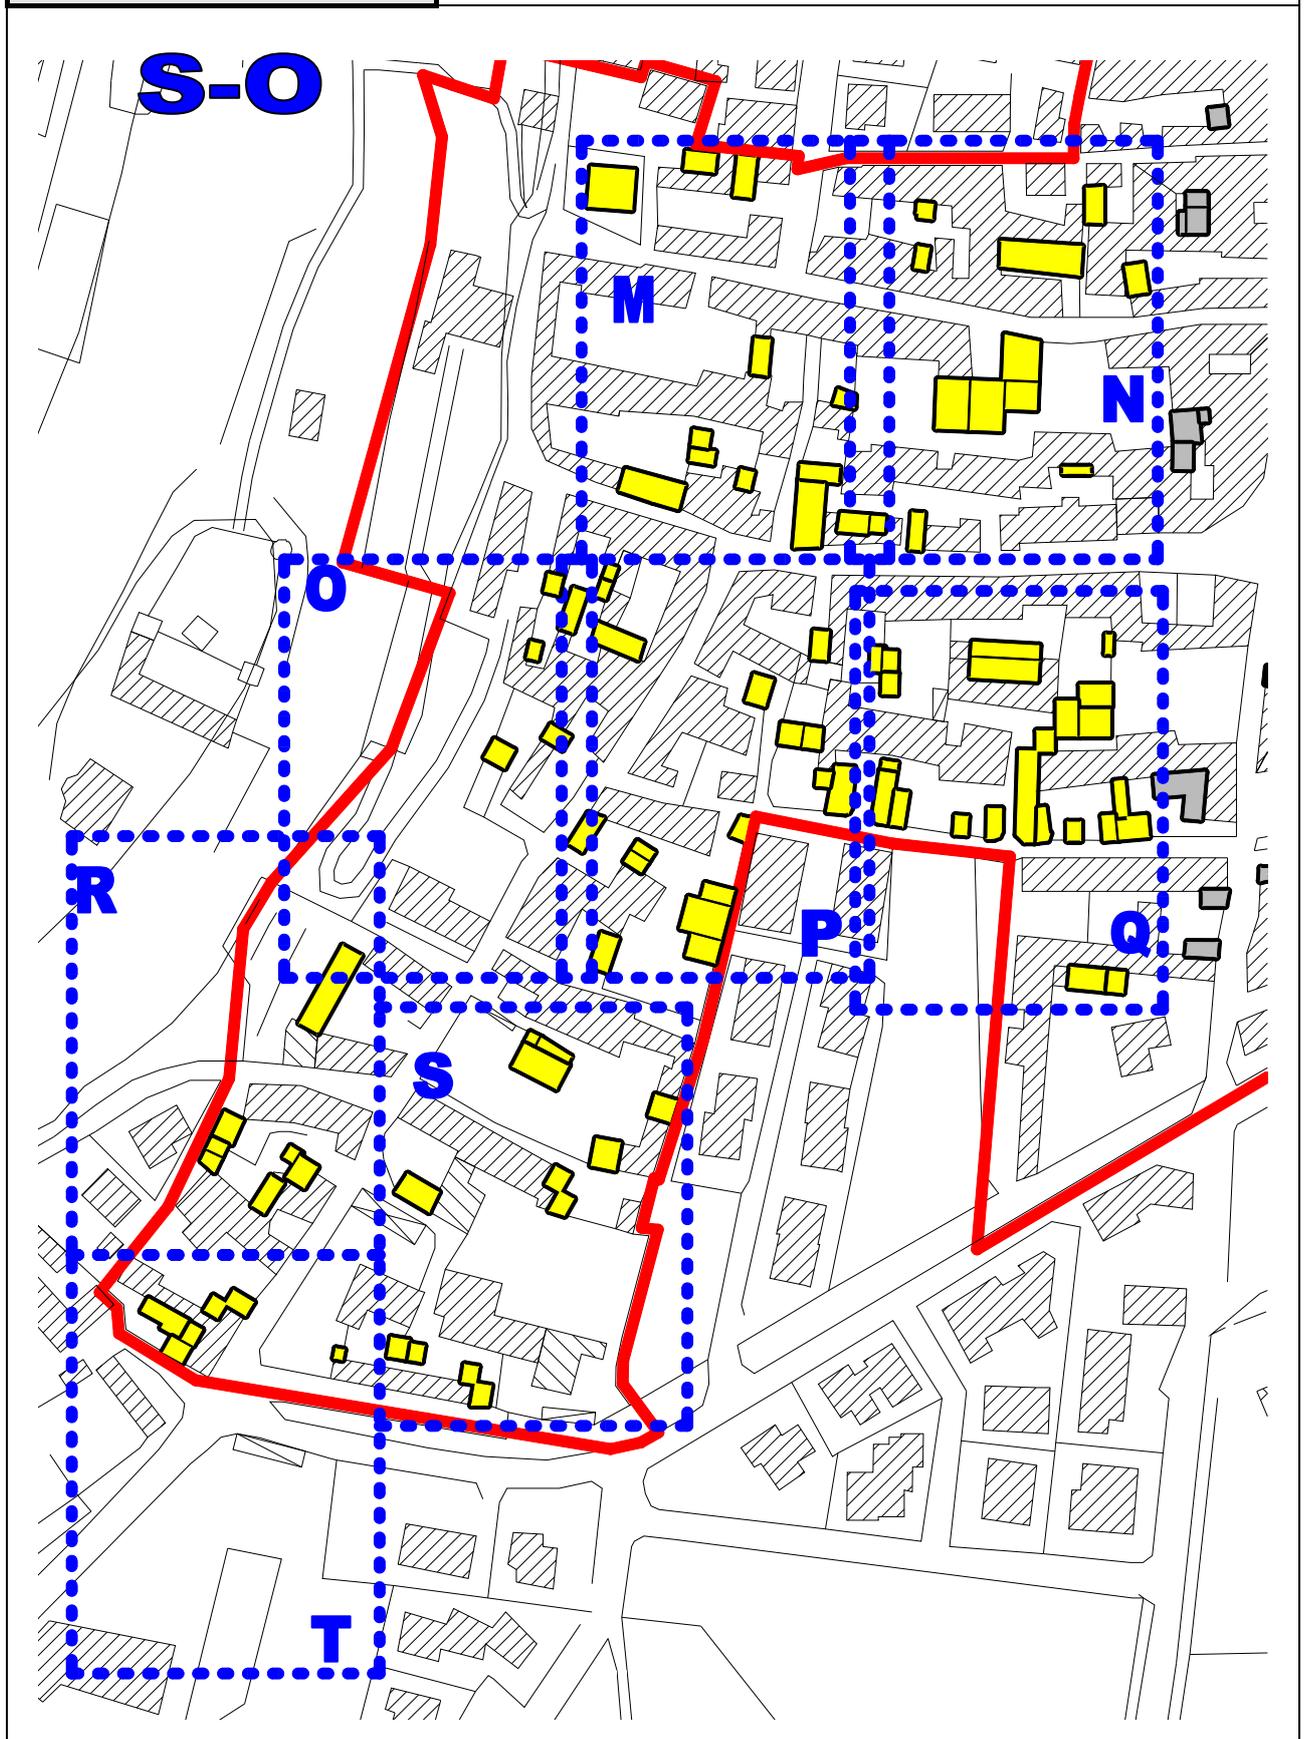


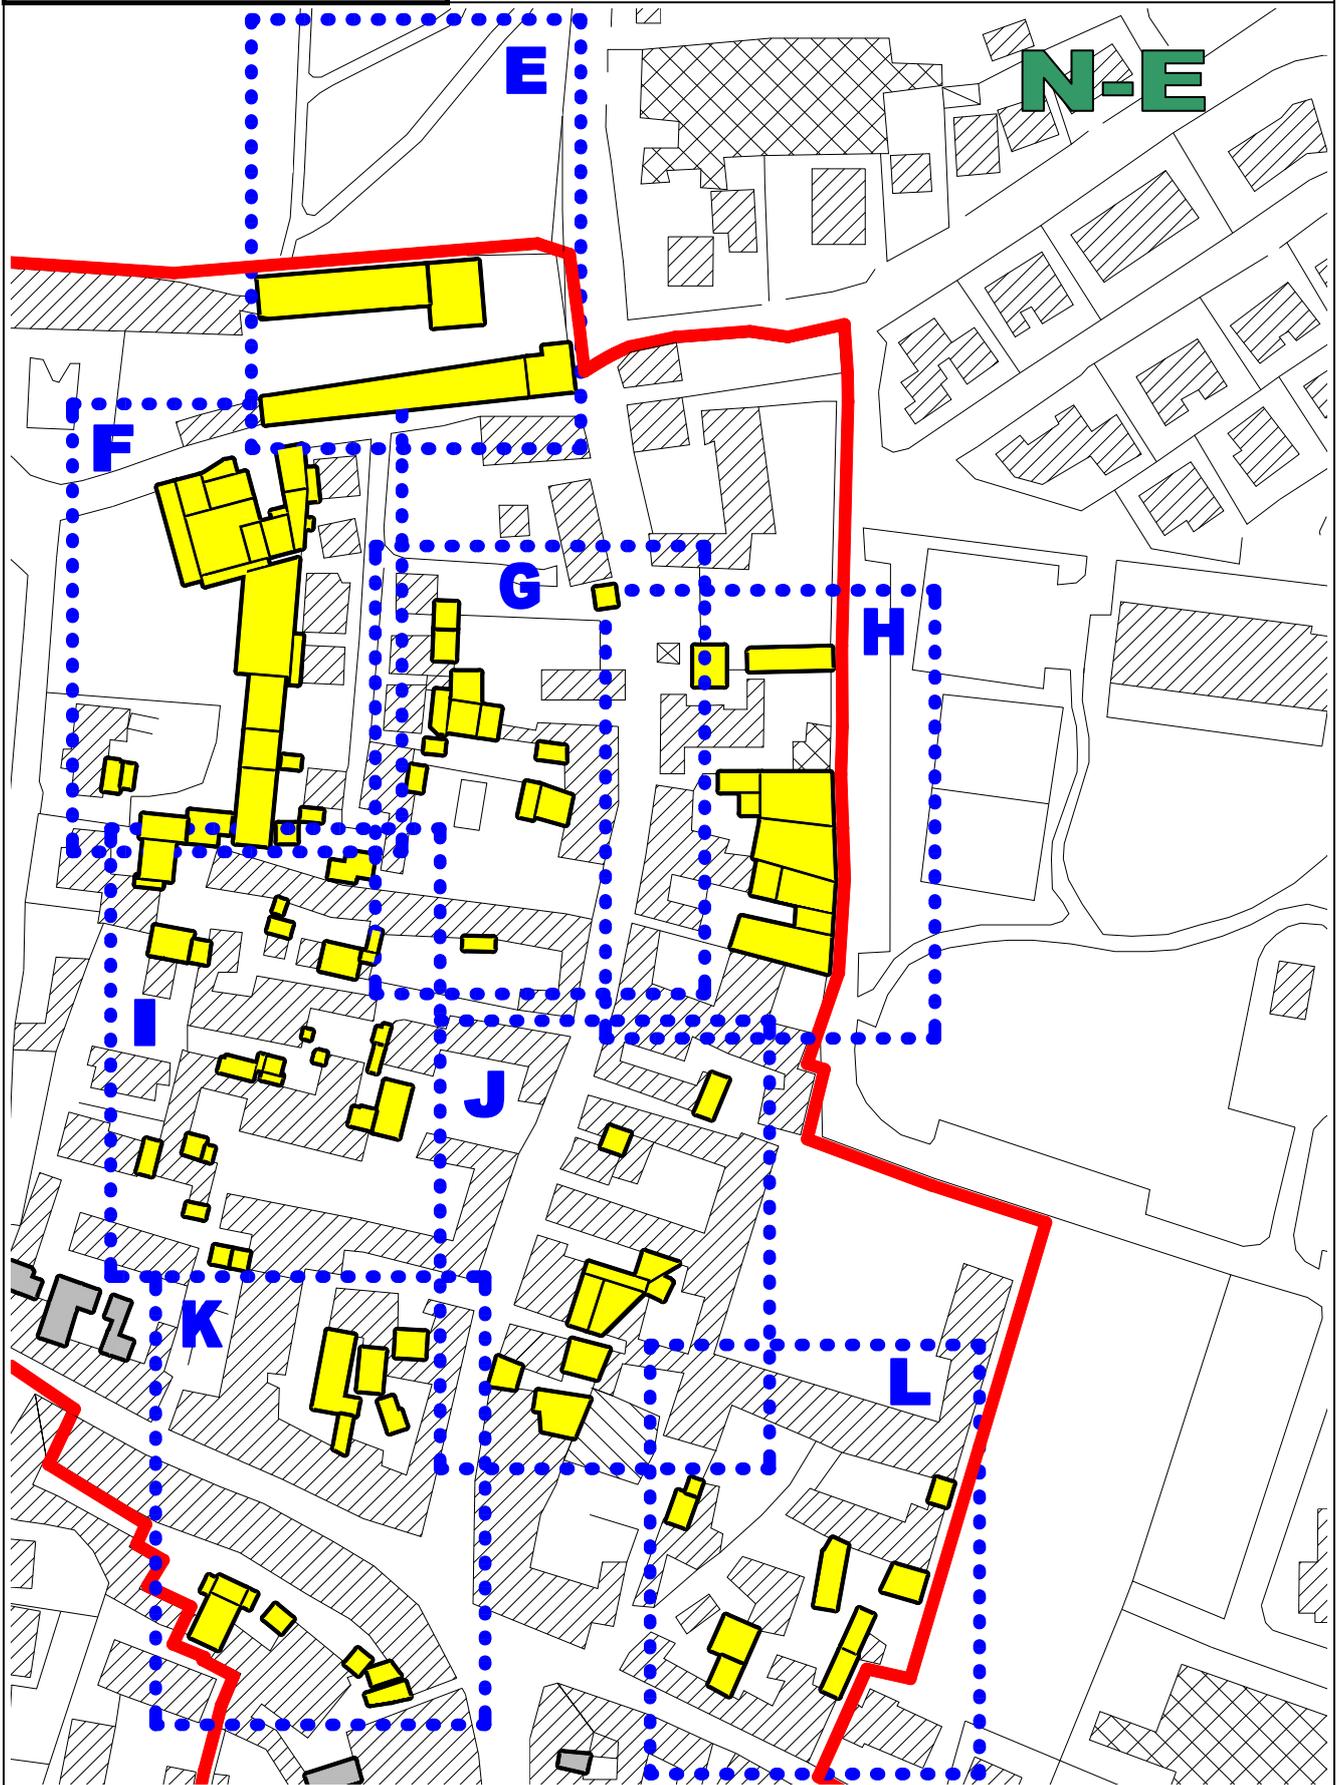

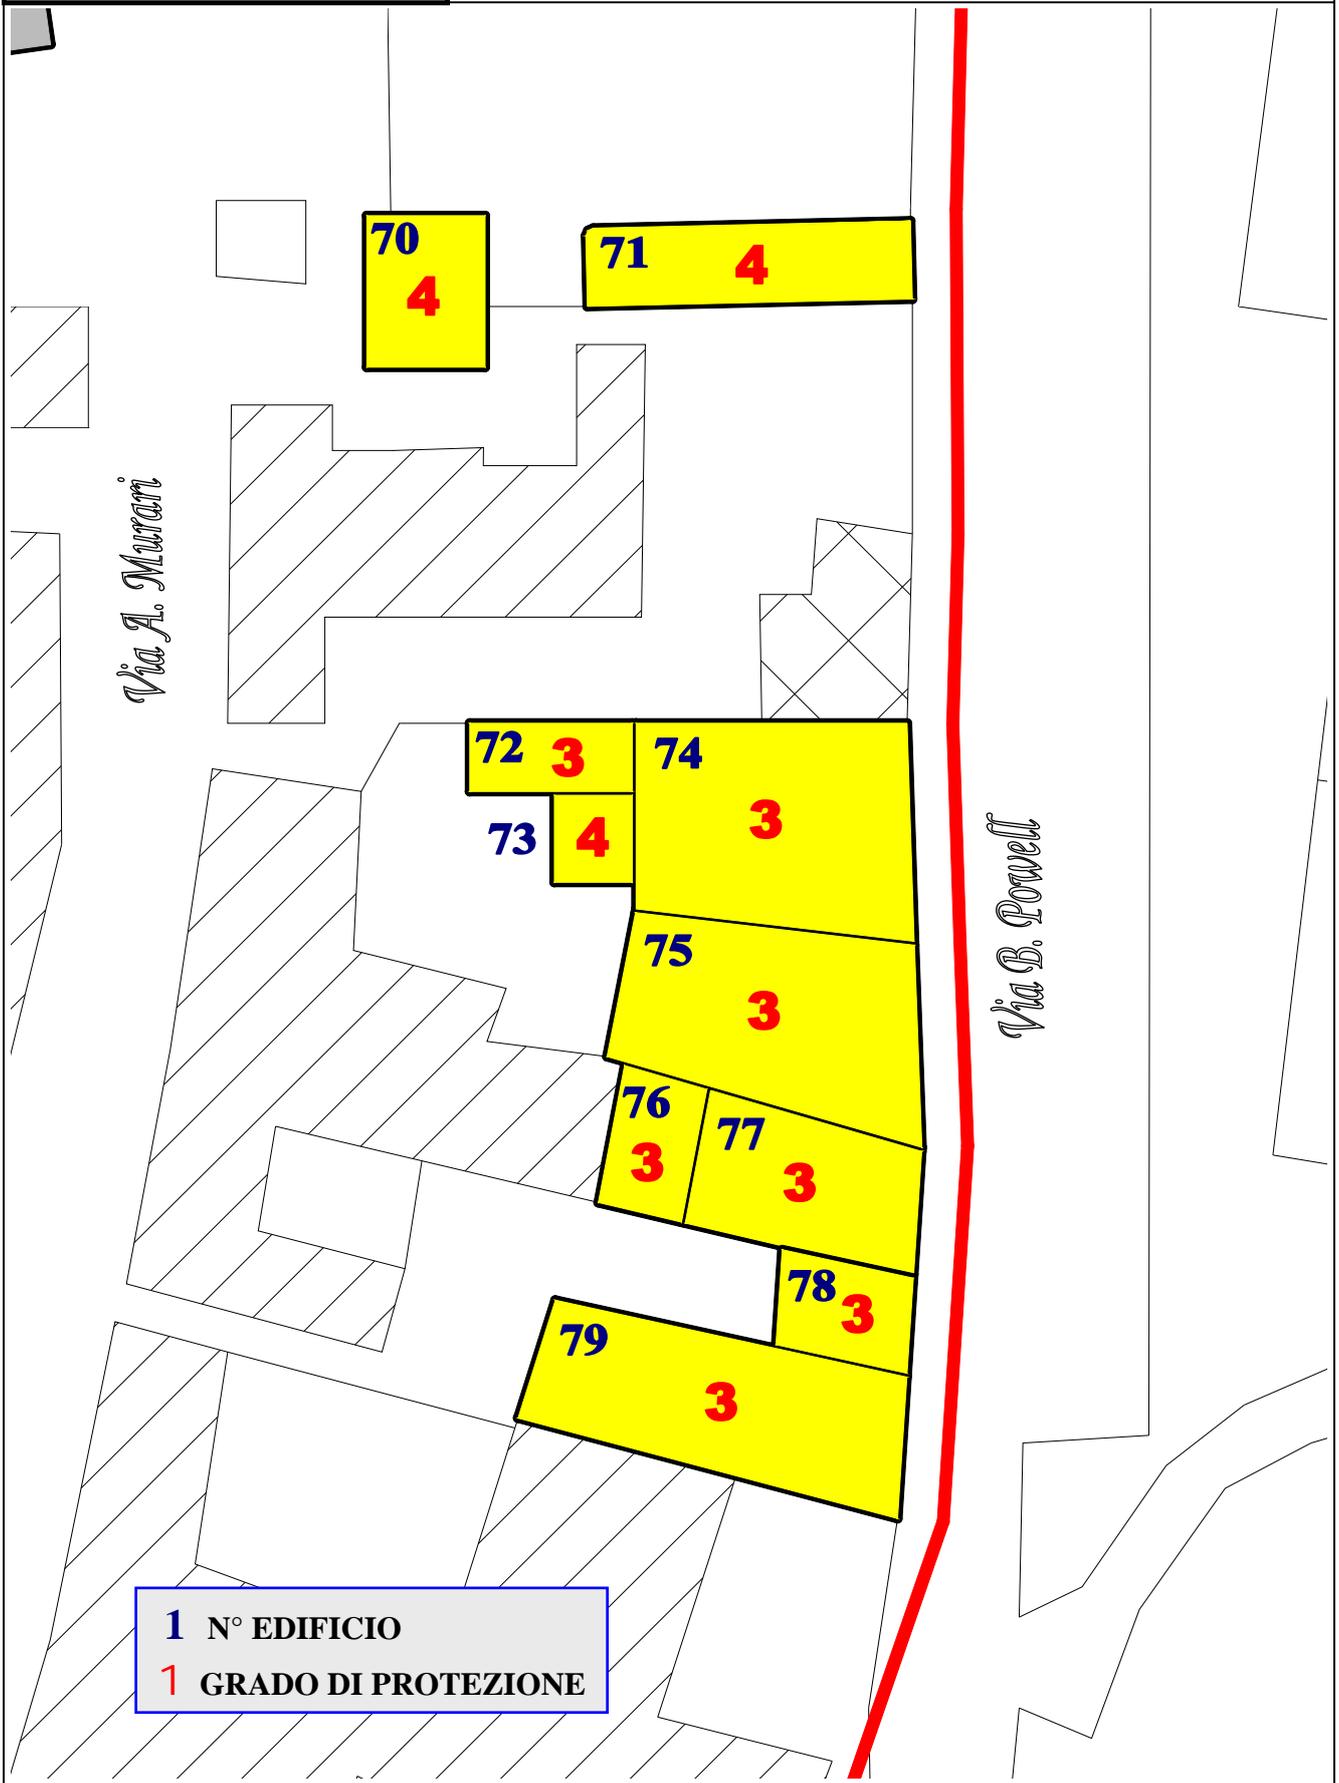

**1** N° EDIFICIO  
**1** GRADO DI PROTEZIONE

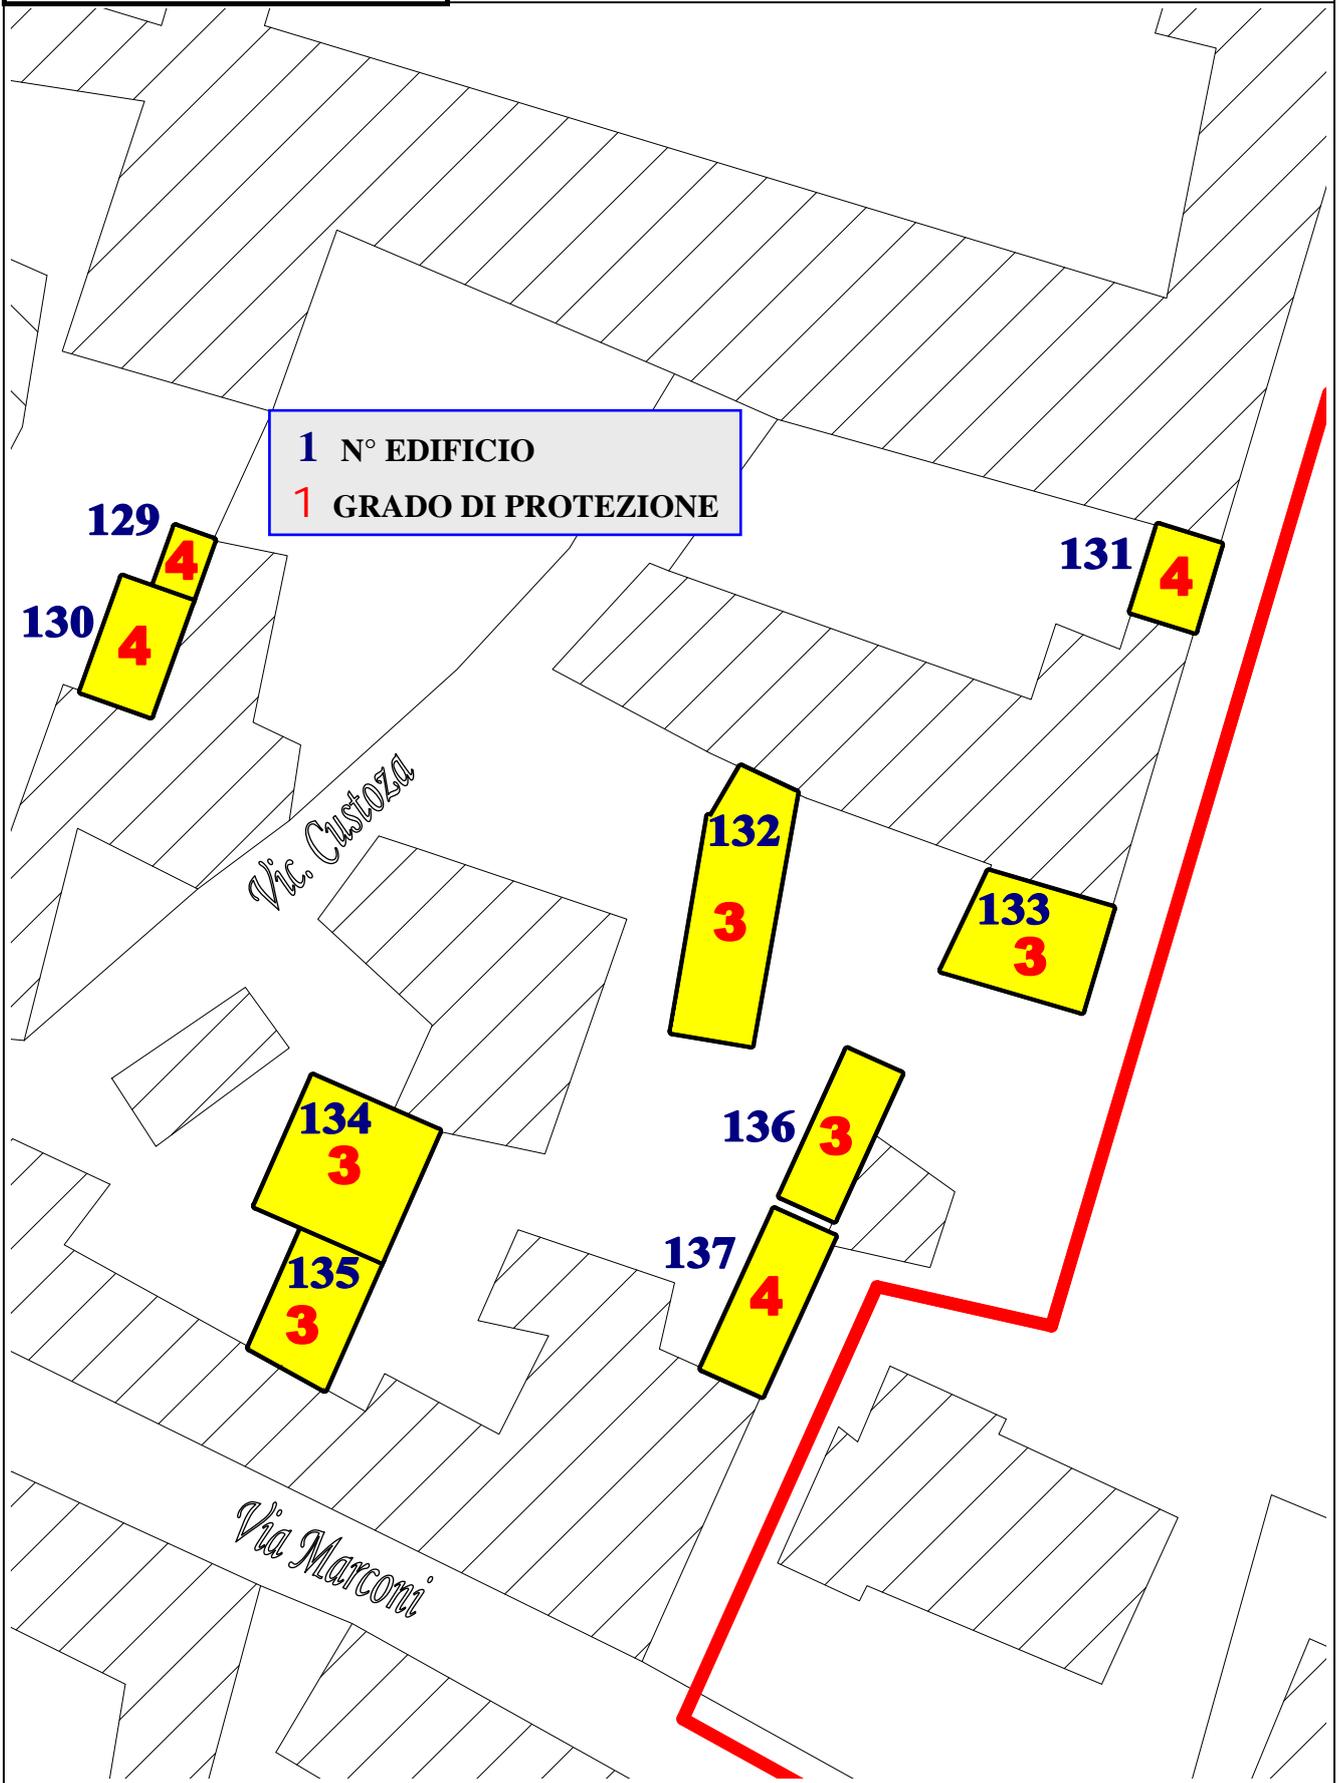


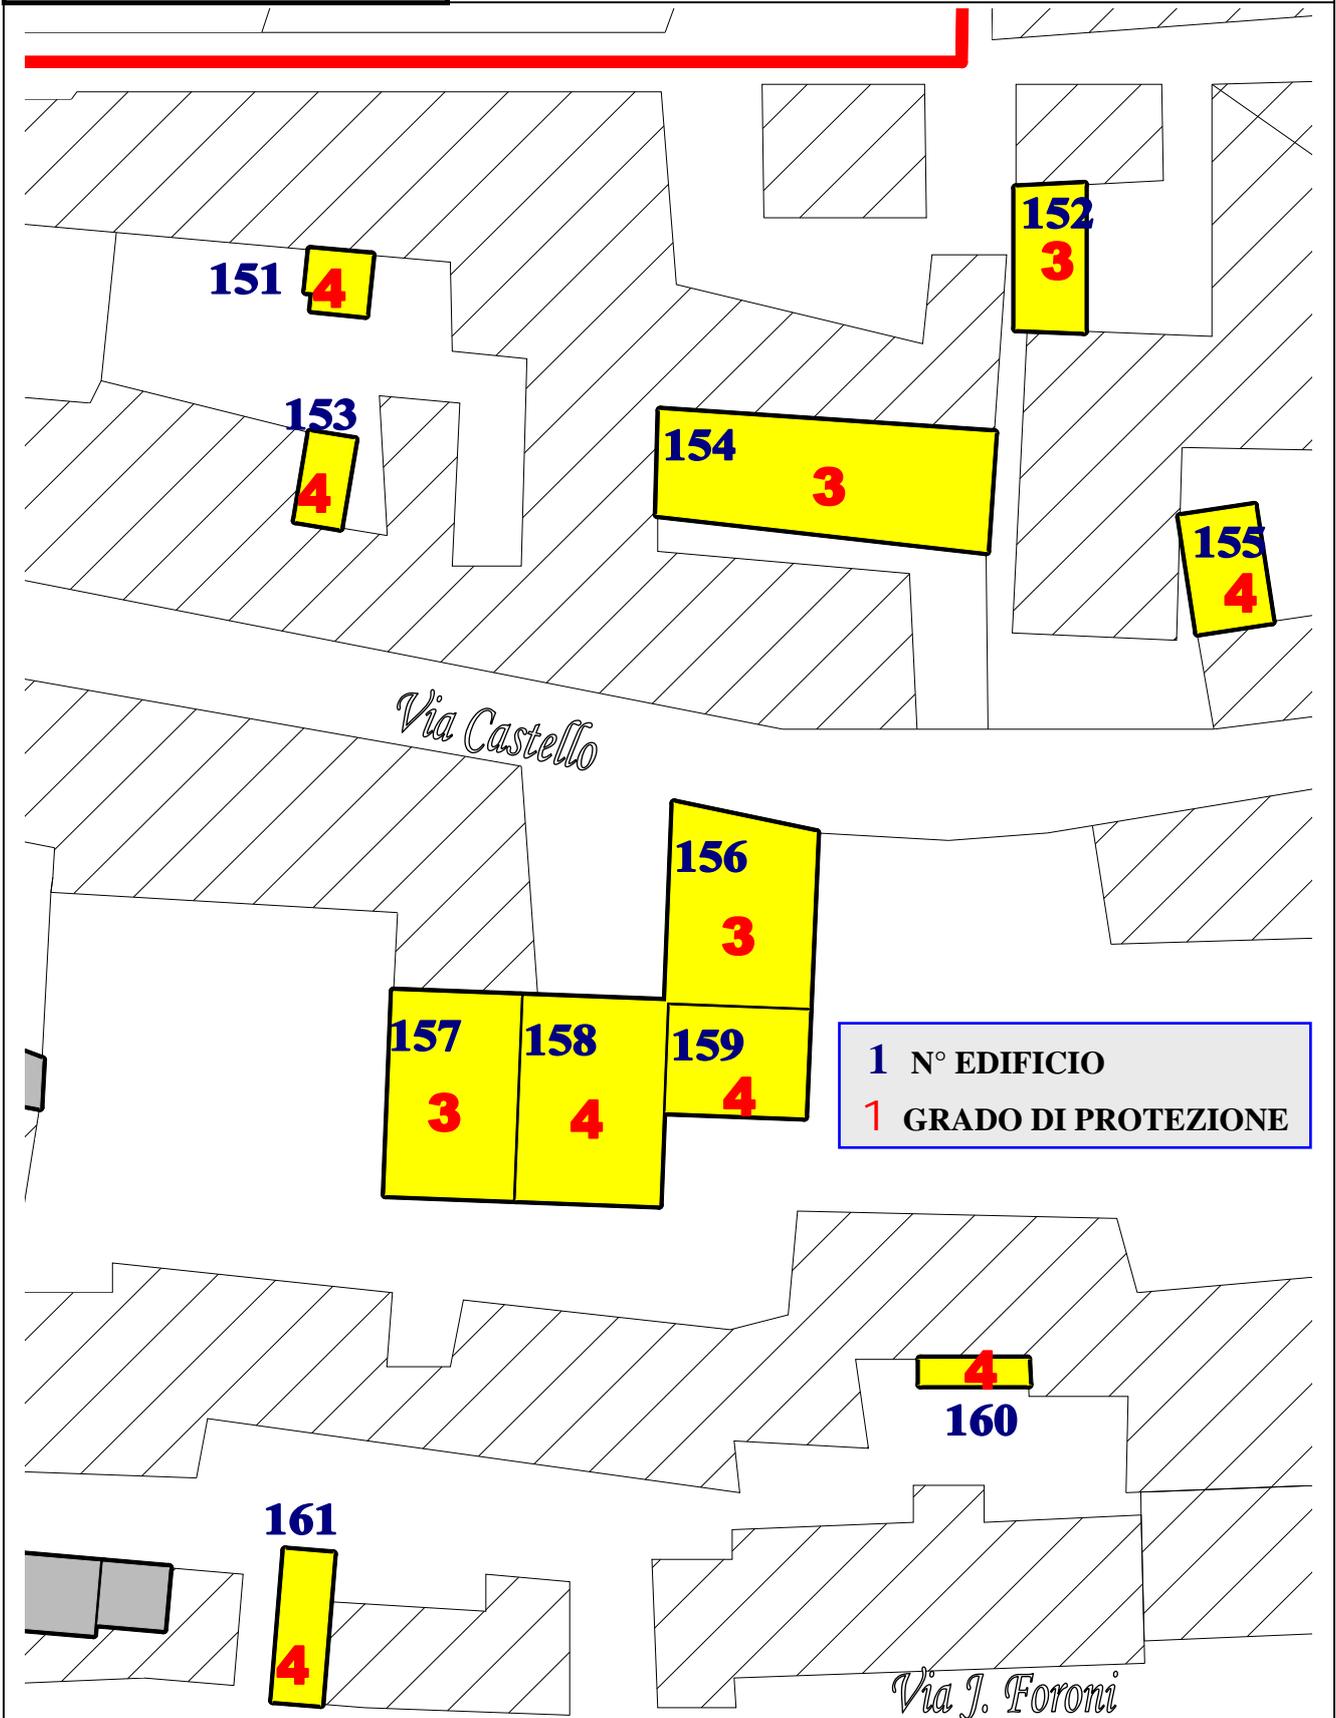


PLANIMETRIA O  
SCALA 1:500

LOCALITA' CAPOLUOGO

**1** N° EDIFICIO  
**1** GRADO DI PROTEZIONE

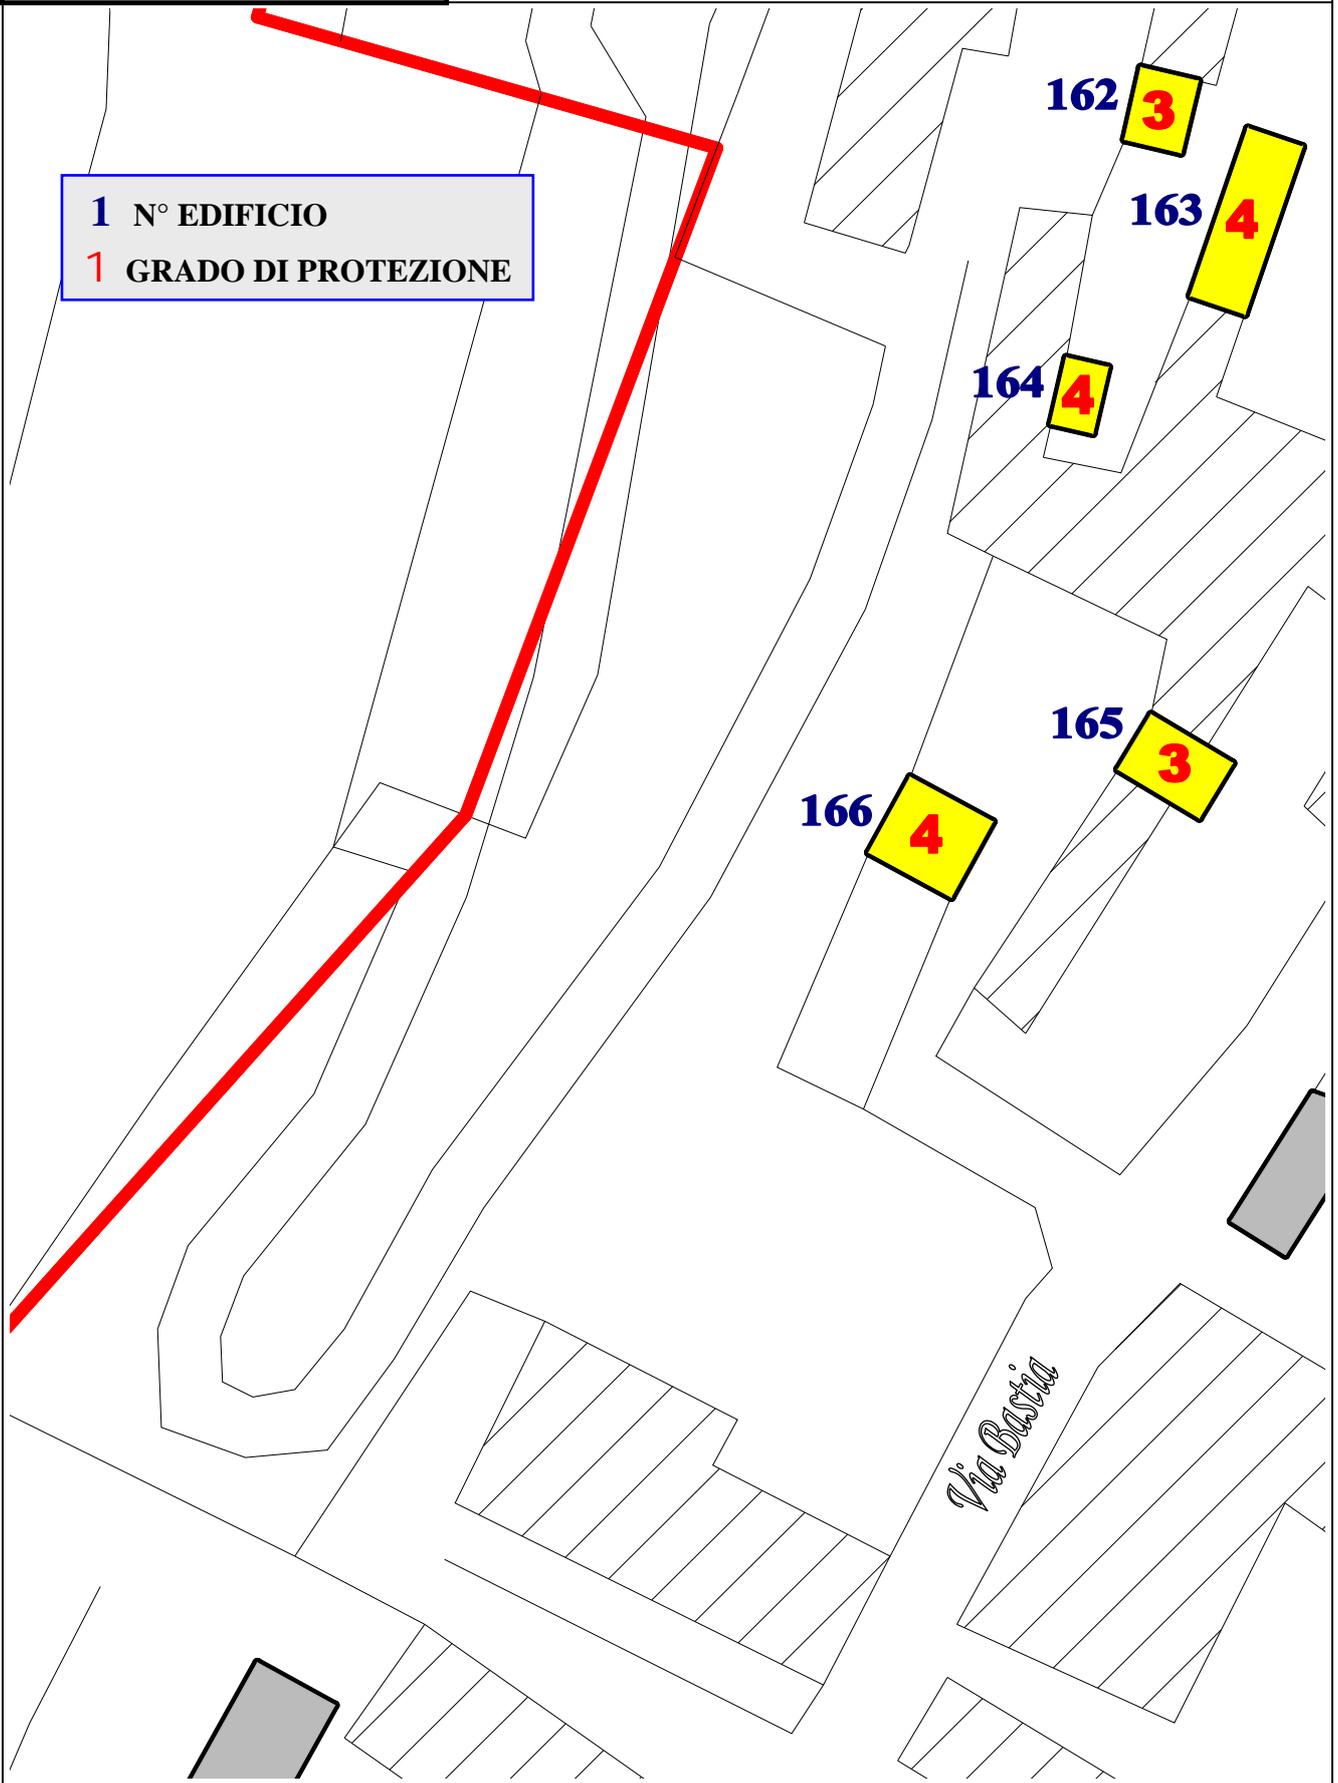

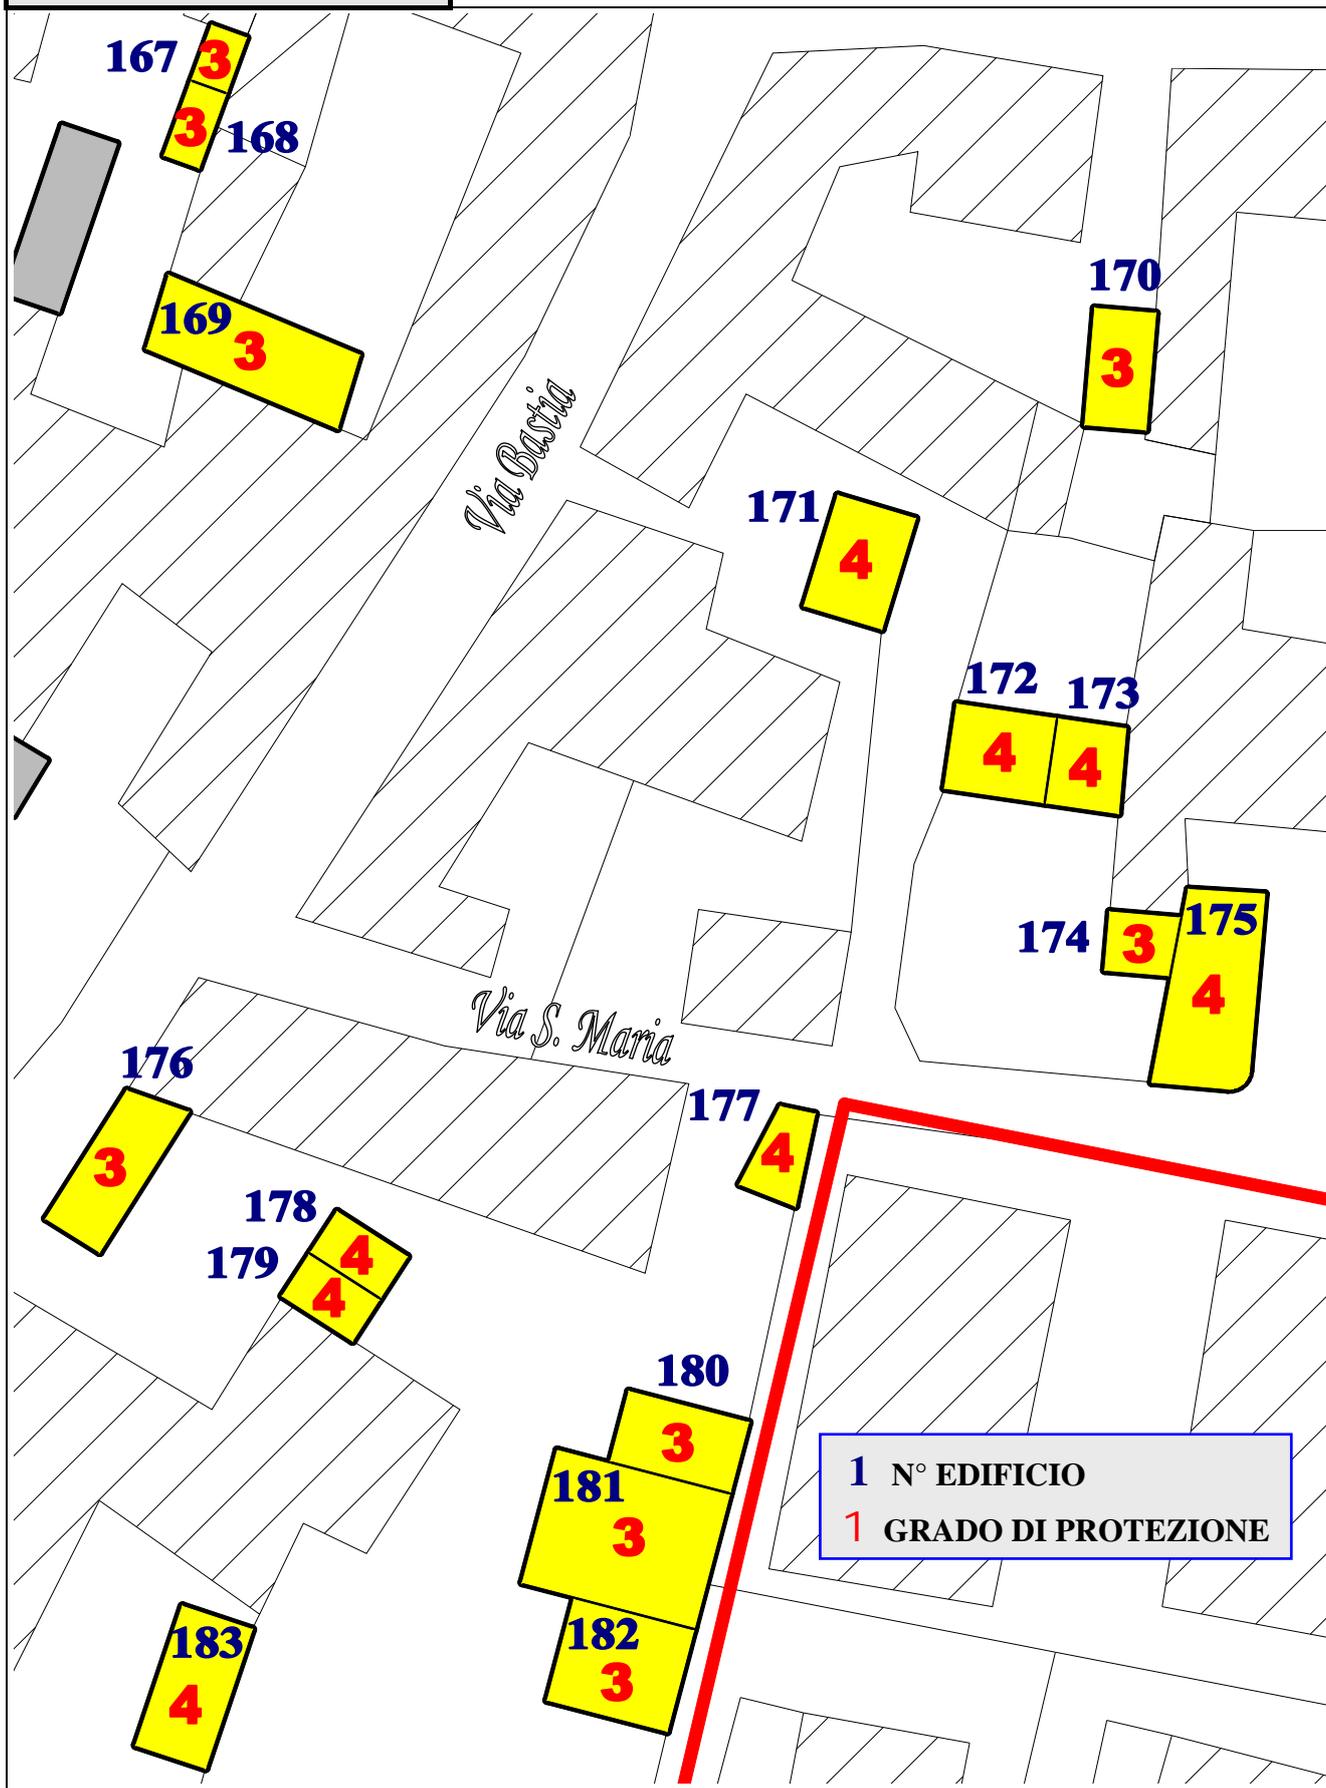

<b>PROVINCIA DI</b>	<b>VERONA</b>	<b>CONSISTENZA PATRIMONIO IMMOBILIARE</b>
<b>SCHEDA</b>	<b>LOCALITA'</b>	<b>CAPOLUOGO</b>
<b>B</b>	<b>EDIFICIO N°</b>	<b>72</b>

<b>EDIFICIO INDIVIDUATO AI SENSI</b>	<i>D.Lgs. 490/99 ex L. 1089/39</i>	<input type="checkbox"/>
	<i>D.Lgs. 490/99 ex L. 1497/39</i>	<input type="checkbox"/>
	<i>L.R. 80/80,art. 4</i>	<input checked="" type="checkbox"/>

<b>NUMERO PIANI</b>	<input type="text" value="1"/>	<b>SUPERFICIE MQ</b>	<input type="text" value="49"/>	<b>VOLUME MC</b>	<input type="text" value="194"/>
---------------------	--------------------------------	----------------------	---------------------------------	------------------	----------------------------------

<b>TIPOLOGIA</b>	<b>CONTESTO AMBIENTALE</b>	<b>CONTESTO URBANISTICO</b>
A CORTE <input type="checkbox"/>	ORTO GIARDINO <input type="checkbox"/>	CENTRO STORICO <input checked="" type="checkbox"/>
A SCHIERA <input type="checkbox"/>	BROLO <input type="checkbox"/>	
IN LINEA <input type="checkbox"/>	PARCO <input type="checkbox"/>	NUCLEO RURALE <input type="checkbox"/>
ADIACENZA <input checked="" type="checkbox"/>	CORTILE <input checked="" type="checkbox"/>	
ISOLATO <input type="checkbox"/>	AGRICOLO <input type="checkbox"/>	ALTRO <input type="checkbox"/>

<b>EPOCA IMPIANTO ORIGINARIO:</b>	<input type="text" value="D"/>
<b>INTERVENTI SUCCESSIVI:</b>	DI MODESTA ENTITA' ..... nessuno DI PESANTE ENTITA' ..... nessuno

<b>PARTICOLARI DI RILIEVO:</b>	ARCHITETTONICO ..... nessuno SCULTOREO ..... nessuno PITTORICO ..... nessuno
--------------------------------	--

<b>CARATTERISTICHE DEI MATERIALI E STATO DI CONSERVAZIONE</b>					
<b>STRUTTURE VERTICALI</b>		<b>STRUTTURE ORIZZONTALI</b>		<b>COPERTURE</b>	
LEGNO <input type="checkbox"/>	SASSO <input type="checkbox"/>	FERRO <input type="checkbox"/>	C.A. <input type="checkbox"/>	LATERIZIO <input type="checkbox"/>	LAMIERA <input type="checkbox"/>
COTTO <input type="checkbox"/>	ALTRO <input checked="" type="checkbox"/>	LATEROCEM. <input type="checkbox"/>	LEGNO <input checked="" type="checkbox"/>	LEGNO <input type="checkbox"/>	ALTRO <input checked="" type="checkbox"/>
BUONO <input checked="" type="checkbox"/>		BUONO <input type="checkbox"/>		BUONO <input type="checkbox"/>	
MEDIOCRE <input type="checkbox"/>		MEDIOCRE <input checked="" type="checkbox"/>		MEDIOCRE <input checked="" type="checkbox"/>	
CATTIVO <input type="checkbox"/>		CATTIVO <input type="checkbox"/>		CATTIVO <input type="checkbox"/>	

	<b>BUONO</b>	<b>MEDIOCRE</b>	<b>CATTIVO</b>
<b>STATO DI CONSERVAZIONE DELLE STRUTTURE</b>	<input checked="" type="checkbox"/>	<input type="checkbox"/>	<input type="checkbox"/>
<b>STATO DI CONSERVAZIONE COMPLESSIVO</b>	<input type="checkbox"/>	<input checked="" type="checkbox"/>	<input type="checkbox"/>

<b>DESTINAZIONE D'USO:</b>	<b>ORIGINARIA</b>	..... Magazzino produttivo
	<b>ATTUALE</b>	..... Magazzino produttivo

# CONSISTENZA PATRIMONIO IMMOBILIARE – BENI AMBIENTALI

RIFERIMENTO SCHEDA “A”

LOCALITA' **CAPOLUOGO**

EDIFICIO N°

**72**

## MODALITA' D'INTERVENTO

**POSIZIONE PLANIMETRICA ORIGINALE**

**SCOSTAMENTI DALLA SAGOMA D'ORIGINE PER:**

*ALLINEARSI CON EDIFICI ESISTENTI*

*RICOMPATTARE IL PERIMETRO*

**ADEGUAMENTI DELLE STRUTTURE DI COPERTURA PER:**

*ALLINEARSI CON LA LINEA DI GRONDA DEGLI EDIFICI CONTERMINI*

*ALLINEARSI CON LA LINEA DI COLMO DEGLI EDIFICI CONTERMINI*

**NOTE** Grado di intervento 3.

Gli interventi dovranno attenersi alla norme di carattere generale ed alle caratteristiche edilizie previste dal P.I. per la zona A centro storico.



RILIEVO FOTOGRAFICO 1



RILIEVO FOTOGRAFICO 2



PROVINCIA DI VERONA  
COMUNE DI VALEGGIO s/M

CONSISTENZA PATRIMONIO IMMOBILIARE  
BENI AMBIENTALI

SCHEDA

B

LOCALITA'

CAPOLUOGO

EDIFICIO N°

135

EDIFICIO INDIVIDUATO AI SENSI

D.Lgs. 490/99 ex L. 1089/39

D.Lgs. 490/99 ex L. 1497/39

L.R. 80/80,art. 4

NUMERO PIANI

1

SUPERFICIE MQ

51

VOLUME MC

194

TIPOLOGIA

A CORTE

A SCHIERA

IN LINEA

ADIACENZA

ISOLATO

CONTESTO AMBIENTALE

ORTO GIARDINO

BROLO

PARCO

CORTILE

AGRICOLO

CONTESTO URBANISTICO

CENTRO STORICO

NUCLEO RURALE

ALTRO

EPOCA IMPIANTO ORIGINARIO:

E

INTERVENTI SUCCESSIVI:

DI MODESTA ENTITA'

nessuno

DI PESANTE ENTITA'

nessuno

PARTICOLARI DI RILIEVO:

ARCHITETTONICO

nessuno

SCULTOREO

nessuno

PITTORICO

nessuno

CARATTERISTICHE DEI MATERIALI E STATO DI CONSERVAZIONE

STRUTTURE VERTICALI

STRUTTURE ORIZZONTALI

COPERTURE

LEGNO

SASSO

FERRO

C.A.

LATERIZIO

LAMIERA

COTTO

ALTRO

LATEROCEM.

LEGNO

LEGNO

ALTRO

BUONO

BUONO

BUONO

MEDIOCRE

MEDIOCRE

MEDIOCRE

CATTIVO

CATTIVO

CATTIVO

STATO DI CONSERVAZIONE DELLE STRUTTURE

BUONO MEDIOCRE CATTIVO

STATO DI CONSERVAZIONE COMPLESSIVO

DESTINAZIONE D'USO:

ORIGINARIA

Garage

ATTUALE

Garage

# CONSISTENZA PATRIMONIO IMMOBILIARE – BENI AMBIENTALI

RIFERIMENTO SCHEDA “A”

LOCALITA' **CAPOLUOGO**

EDIFICIO N° **135**

## MODALITA' D'INTERVENTO

**POSIZIONE PLANIMETRICA ORIGINALE**

**SCOSTAMENTI DALLA SAGOMA D'ORIGINE PER:**

**ALLINEARSI CON EDIFICI ESISTENTI**

**RICOMPATTARE IL PERIMETRO**

**ADEGUAMENTI DELLE STRUTTURE DI COPERTURA PER:**

**ALLINEARSI CON LA LINEA DI GRONDA DEGLI EDIFICI CONTERMINI**

**ALLINEARSI CON LA LINEA DI COLMO DEGLI EDIFICI CONTERMINI**

**NOTE** Grado di intervento 3.

Gli interventi dovranno attenersi alla norme di carattere generale ed alle caratteristiche edilizie previste dal P.I. per la zona A.



RILIEVO FOTOGRAFICO 1



RILIEVO FOTOGRAFICO 2



<b>PROVINCIA DI</b>	<b>VERONA</b>	<b>CONSISTENZA PATRIMONIO IMMOBILIARE</b>	
<b>SCHEDA</b>		<b>LOCALITÀ</b>	<b>CAPOLUOGO</b>
<b>B</b>		<b>EDIFICIO N°</b>	<b>156</b>

<b>EDIFICIO INDIVIDUATO AI SENSI</b>	<i>D.Lgs. 490/99 ex L. 1089/39</i>	<input type="checkbox"/>
	<i>D.Lgs. 490/99 ex L. 1497/39</i>	<input type="checkbox"/>
	<i>L.R. 80/80,art. 4</i>	<input checked="" type="checkbox"/>

<b>NUMERO PIANI</b>	<input type="text" value="1"/>	<b>SUPERFICIE MQ</b>	<input type="text" value="140"/>	<b>VOLUME MC</b>	<input type="text" value="542"/>
---------------------	--------------------------------	----------------------	----------------------------------	------------------	----------------------------------

<b>TIPOLOGIA</b>	<b>CONTESTO AMBIENTALE</b>	<b>CONTESTO URBANISTICO</b>
A CORTE <input type="checkbox"/>	ORTO GIARDINO <input type="checkbox"/>	CENTRO STORICO <input checked="" type="checkbox"/>
A SCHIERA <input type="checkbox"/>	BROLO <input type="checkbox"/>	
IN LINEA <input type="checkbox"/>	PARCO <input type="checkbox"/>	NUCLEO RURALE <input type="checkbox"/>
ADIACENZA <input checked="" type="checkbox"/>	CORTILE <input checked="" type="checkbox"/>	
ISOLATO <input type="checkbox"/>	AGRICOLO <input type="checkbox"/>	ALTRO <input type="checkbox"/>

<b>EPOCA IMPIANTO ORIGINARIO:</b>	<input type="text" value="C"/>
<b>INTERVENTI SUCCESSIVI:</b>	DI MODESTA ENTITA' ..... nessuno
	DI PESANTE ENTITA' ..... nessuno

<b>PARTICOLARI DI RILIEVO:</b>	ARCHITETTONICO ..... nessuno
	SCULTOREO ..... nessuno
	PITTORICO ..... nessuno

<b>CARATTERISTICHE DEI MATERIALI E STATO DI CONSERVAZIONE</b>					
<b>STRUTTURE VERTICALI</b>		<b>STRUTTURE ORIZZONTALI</b>		<b>COPERTURE</b>	
LEGNO <input type="checkbox"/>	SASSO <input type="checkbox"/>	FERRO <input type="checkbox"/>	C.A. <input type="checkbox"/>	LATERIZIO <input checked="" type="checkbox"/>	LAMIERA <input type="checkbox"/>
COTTO <input type="checkbox"/>	ALTRO <input checked="" type="checkbox"/>	LATEROCEM. <input checked="" type="checkbox"/>	LEGNO <input type="checkbox"/>	LEGNO <input type="checkbox"/>	ALTRO <input type="checkbox"/>
BUONO <input type="checkbox"/>		BUONO <input type="checkbox"/>		BUONO <input type="checkbox"/>	
MEDIOCRE <input checked="" type="checkbox"/>		MEDIOCRE <input checked="" type="checkbox"/>		MEDIOCRE <input checked="" type="checkbox"/>	
CATTIVO <input type="checkbox"/>		CATTIVO <input type="checkbox"/>		CATTIVO <input type="checkbox"/>	

	<b>BUONO</b>	<b>MEDIOCRE</b>	<b>CATTIVO</b>
<b>STATO DI CONSERVAZIONE DELLE STRUTTURE</b>	<input type="checkbox"/>	<input checked="" type="checkbox"/>	<input type="checkbox"/>
<b>STATO DI CONSERVAZIONE COMPLESSIVO</b>	<input type="checkbox"/>	<input checked="" type="checkbox"/>	<input type="checkbox"/>

<b>DESTINAZIONE D'USO:</b>	<b>ORIGINARIA</b> ..... Magazzino
	<b>ATTUALE</b> ..... Deposito

# CONSISTENZA PATRIMONIO IMMOBILIARE – BENI AMBIENTALI

RIFERIMENTO SCHEDA “A”

LOCALITA' **CAPOLUOGO**

EDIFICIO N°

**156**

## MODALITA' D'INTERVENTO

**POSIZIONE PLANIMETRICA ORIGINALE**

**SCOSTAMENTI DALLA SAGOMA D'ORIGINE PER:**

*ALLINEARSI CON EDIFICI ESISTENTI*

*RICOMPATTARE IL PERIMETRO*

**ADEGUAMENTI DELLE STRUTTURE DI COPERTURA PER:**

*ALLINEARSI CON LA LINEA DI GRONDA DEGLI EDIFICI CONTERMINI*

*ALLINEARSI CON LA LINEA DI COLMO DEGLI EDIFICI CONTERMINI*

**NOTE** Grado di intervento 3.

Gli interventi dovranno attenersi alla norme di carattere generale ed alle caratteristiche edilizie previste dal P.I. per la zona A centro storico.



RILIEVO FOTOGRAFICO 1



RILIEVO FOTOGRAFICO 2



<b>PROVINCIA DI</b>	<b>VERONA</b>	<b>CONSISTENZA PATRIMONIO IMMOBILIARE</b>	
<b>SCHEDA</b>		<b>LOCALITA'</b>	<b>CAPOLUOGO</b>
<b>B</b>		<b>EDIFICIO N°</b>	<b>157</b>

<b>EDIFICIO INDIVIDUATO AI SENSI</b>	<i>D.Lgs. 490/99 ex L. 1089/39</i>	<input type="checkbox"/>
	<i>D.Lgs. 490/99 ex L. 1497/39</i>	<input type="checkbox"/>
	<i>L.R. 80/80, art. 4</i>	<input checked="" type="checkbox"/>

<b>NUMERO PIANI</b>	<input type="text" value="1"/>	<b>SUPERFICIE MQ</b>	<input type="text" value="116"/>	<b>VOLUME MC</b>	<input type="text" value="466"/>
---------------------	--------------------------------	----------------------	----------------------------------	------------------	----------------------------------

<b>TIPOLOGIA</b>	<b>CONTESTO AMBIENTALE</b>	<b>CONTESTO URBANISTICO</b>
A CORTE <input type="checkbox"/>	ORTO GIARDINO <input type="checkbox"/>	CENTRO STORICO <input checked="" type="checkbox"/>
A SCHIERA <input type="checkbox"/>	BROLO <input type="checkbox"/>	NUCLEO RURALE <input type="checkbox"/>
IN LINEA <input type="checkbox"/>	PARCO <input type="checkbox"/>	ALTRO <input type="checkbox"/>
ADIACENZA <input checked="" type="checkbox"/>	CORTILE <input checked="" type="checkbox"/>	
ISOLATO <input type="checkbox"/>	AGRICOLO <input type="checkbox"/>	

<b>EPOCA IMPIANTO ORIGINARIO:</b>	<input type="text" value="C"/>
<b>INTERVENTI SUCCESSIVI:</b>	DI MODESTA ENTITA' ..... nessuno
	DI PESANTE ENTITA' ..... nessuno

<b>PARTICOLARI DI RILIEVO:</b>	ARCHITETTONICO ..... nessuno
	SCULTOREO ..... nessuno
	PITTORICO ..... nessuno

<b>CARATTERISTICHE DEI MATERIALI E STATO DI CONSERVAZIONE</b>					
<b>STRUTTURE VERTICALI</b>		<b>STRUTTURE ORIZZONTALI</b>		<b>COPERTURE</b>	
LEGNO <input checked="" type="checkbox"/>	SASSO <input type="checkbox"/>	FERRO <input type="checkbox"/>	C.A. <input type="checkbox"/>	LATERIZIO <input type="checkbox"/>	LAMIERA <input type="checkbox"/>
COTTO <input type="checkbox"/>	ALTRO <input type="checkbox"/>	LATEROCEM <input type="checkbox"/>	LEGNO <input checked="" type="checkbox"/>	LEGNO <input type="checkbox"/>	ALTRO <input checked="" type="checkbox"/>
BUONO <input type="checkbox"/>		BUONO <input type="checkbox"/>		BUONO <input type="checkbox"/>	
MEDIOCRE <input type="checkbox"/>		MEDIOCRE <input type="checkbox"/>		MEDIOCRE <input type="checkbox"/>	
CATTIVO <input checked="" type="checkbox"/>		CATTIVO <input checked="" type="checkbox"/>		CATTIVO <input checked="" type="checkbox"/>	

	<b>BUONO</b>	<b>MEDIOCRE</b>	<b>CATTIVO</b>
<b>STATO DI CONSERVAZIONE DELLE STRUTTURE</b>	<input type="checkbox"/>	<input type="checkbox"/>	<input checked="" type="checkbox"/>
<b>STATO DI CONSERVAZIONE COMPLESSIVO</b>	<input type="checkbox"/>	<input type="checkbox"/>	<input checked="" type="checkbox"/>

<b>DESTINAZIONE D'USO:</b>	<b>ORIGINARIA</b>	Magazzino
	<b>ATTUALE</b>	Deposito

# CONSISTENZA PATRIMONIO IMMOBILIARE – BENI AMBIENTALI

RIFERIMENTO SCHEDA “A”

LOCALITA' **CAPOLUOGO**

EDIFICIO N° **157**

## MODALITA' D'INTERVENTO

**POSIZIONE PLANIMETRICA ORIGINALE**

**SCOSTAMENTI DALLA SAGOMA D'ORIGINE PER:**

*ALLINEARSI CON EDIFICI ESISTENTI*

*RICOMPATTARE IL PERIMETRO*

**ADEGUAMENTI DELLE STRUTTURE DI COPERTURA PER:**

*ALLINEARSI CON LA LINEA DI GRONDA DEGLI EDIFICI CONTERMINI*

*ALLINEARSI CON LA LINEA DI COLMO DEGLI EDIFICI CONTERMINI*

**NOTE** Grado di intervento 3.

Gli interventi dovranno attenersi alla norme di carattere generale ed alle caratteristiche edilizie previste dal P.R.I. per la zona A centro storico.



RILIEVO FOTOGRAFICO 1



RILIEVO FOTOGRAFICO 2



<b>PROVINCIA DI</b>	<b>VERONA</b>	<b>CONSISTENZA PATRIMONIO IMMOBILIARE</b>	
<b>SCHEDA</b>		<b>LOCALITA'</b>	<b>CAPOLUOGO</b>
<b>B</b>		<b>EDIFICIO N°</b>	<b>162</b>

<b>EDIFICIO INDIVIDUATO AI SENSI</b>	<i>D.Lgs. 490/99 ex L. 1089/39</i>	<input type="checkbox"/>
	<i>D.Lgs. 490/99 ex L. 1497/39</i>	<input type="checkbox"/>
	<i>L.R. 80/80,art. 4</i>	<input checked="" type="checkbox"/>

<b>NUMERO PIANI</b>	<input type="text" value="1"/>	<b>SUPERFICIE MQ</b>	<input type="text" value="19"/>	<b>VOLUME MC</b>	<input type="text" value="53"/>
---------------------	--------------------------------	----------------------	---------------------------------	------------------	---------------------------------

<b>TIPOLOGIA</b>	<b>CONTESTO AMBIENTALE</b>	<b>CONTESTO URBANISTICO</b>
A CORTE <input type="checkbox"/>	ORTO GIARDINO <input type="checkbox"/>	CENTRO STORICO <input checked="" type="checkbox"/>
A SCHIERA <input type="checkbox"/>	BROLO <input type="checkbox"/>	
IN LINEA <input type="checkbox"/>	PARCO <input type="checkbox"/>	NUCLEO RURALE <input type="checkbox"/>
ADIACENZA <input checked="" type="checkbox"/>	CORTILE <input checked="" type="checkbox"/>	
ISOLATO <input type="checkbox"/>	AGRICOLO <input type="checkbox"/>	ALTRO <input type="checkbox"/>

<b>EPOCA IMPIANTO ORIGINARIO:</b>	<input type="text" value="B"/>
<b>INTERVENTI SUCCESSIVI:</b>	DI MODESTA ENTITA' ..... nessuno
	DI PESANTE ENTITA' ..... nessuno

<b>PARTICOLARI DI RILIEVO:</b>	ARCHITETTONICO ..... nessuno
	SCULTOREO ..... nessuno
	PITTORICO ..... nessuno

<b>CARATTERISTICHE DEI MATERIALI E STATO DI CONSERVAZIONE</b>					
<b>STRUTTURE VERTICALI</b>		<b>STRUTTURE ORIZZONTALI</b>		<b>COPERTURE</b>	
LEGNO <input type="checkbox"/>	SASSO <input checked="" type="checkbox"/>	FERRO <input type="checkbox"/>	C.A. <input type="checkbox"/>	LATERIZIO <input checked="" type="checkbox"/>	LAMIERA <input type="checkbox"/>
COTTO <input checked="" type="checkbox"/>	ALTRO <input type="checkbox"/>	LATEROCEM <input type="checkbox"/>	LEGNO <input checked="" type="checkbox"/>	LEGNO <input type="checkbox"/>	ALTRO <input type="checkbox"/>
BUONO <input type="checkbox"/>		BUONO <input type="checkbox"/>		BUONO <input type="checkbox"/>	
MEDIOCRE <input checked="" type="checkbox"/>		MEDIOCRE <input checked="" type="checkbox"/>		MEDIOCRE <input checked="" type="checkbox"/>	
CATTIVO <input type="checkbox"/>		CATTIVO <input type="checkbox"/>		CATTIVO <input type="checkbox"/>	

	<b>BUONO</b>	<b>MEDIOCRE</b>	<b>CATTIVO</b>
<b>STATO DI CONSERVAZIONE DELLE STRUTTURE</b>	<input type="checkbox"/>	<input checked="" type="checkbox"/>	<input type="checkbox"/>
<b>STATO DI CONSERVAZIONE COMPLESSIVO</b>	<input type="checkbox"/>	<input checked="" type="checkbox"/>	<input type="checkbox"/>

<b>DESTINAZIONE D'USO:</b>	<b>ORIGINARIA</b> ..... Deposito
	<b>ATTUALE</b> ..... Deposito

# CONSISTENZA PATRIMONIO IMMOBILIARE – BENI AMBIENTALI

RIFERIMENTO SCHEDA “A”

LOCALITA' **CAPOLUOGO**

EDIFICIO N°

**162**

## MODALITA' D'INTERVENTO

**POSIZIONE PLANIMETRICA ORIGINALE**

**SCOSTAMENTI DALLA SAGOMA D'ORIGINE PER:**

*ALLINEARSI CON EDIFICI ESISTENTI*

*RICOMPATTARE IL PERIMETRO*

**ADEGUAMENTI DELLE STRUTTURE DI COPERTURA PER:**

*ALLINEARSI CON LA LINEA DI GRONDA DEGLI EDIFICI CONTERMINI*

*ALLINEARSI CON LA LINEA DI COLMO DEGLI EDIFICI CONTERMINI*

**NOTE** Grado di intervento 3.

Gli interventi dovranno attenersi alla norme di carattere generale ed alle caratteristiche edilizie previste P.I. per la zona A centro storico.



RILIEVO FOTOGRAFICO 1



RILIEVO FOTOGRAFICO 2



<b>PROVINCIA DI</b> <b>VERONA</b>	<b>CONSISTENZA PATRIMONIO IMMOBILIARE</b>
<b>SCHEDA</b> <b>B</b>	<b>LOCALITA'</b> <b>CAPOLUOGO</b> <b>EDIFICIO N°</b> <b>169</b>

<b>EDIFICIO INDIVIDUATO AI SENSI</b>	<i>D.Lgs. 490/99 ex L. 1089/39</i>	<input type="checkbox"/>
	<i>D.Lgs. 490/99 ex L. 1497/39</i>	<input type="checkbox"/>
	<i>L.R. 80/80,art. 4</i>	<input checked="" type="checkbox"/>

<b>NUMERO PIANI</b>	<input type="text" value="1"/>	<b>SUPERFICIE MQ</b>	<input type="text" value="67"/>	<b>VOLUME MC</b>	<input type="text" value="257"/>
---------------------	--------------------------------	----------------------	---------------------------------	------------------	----------------------------------

<b>TIPOLOGIA</b>	<b>CONTESTO AMBIENTALE</b>	<b>CONTESTO URBANISTICO</b>
A CORTE <input type="checkbox"/>	ORTO GIARDINO <input type="checkbox"/>	CENTRO STORICO <input checked="" type="checkbox"/>
A SCHIERA <input type="checkbox"/>	BROLO <input checked="" type="checkbox"/>	
IN LINEA <input type="checkbox"/>	PARCO <input type="checkbox"/>	NUCLEO RURALE <input type="checkbox"/>
ADIACENZA <input checked="" type="checkbox"/>	CORTILE <input type="checkbox"/>	
ISOLATO <input type="checkbox"/>	AGRICOLO <input type="checkbox"/>	ALTRO <input type="checkbox"/>

<b>EPOCA IMPIANTO ORIGINARIO:</b>	<input type="text" value="C"/>
<b>INTERVENTI SUCCESSIVI:</b>	DI MODESTA ENTITA' ..... nessuno DI PESANTE ENTITA' ..... nessuno

<b>PARTICOLARI DI RILIEVO:</b>	ARCHITETTONICO ..... nessuno SCULTOREO ..... nessuno PITTORICO ..... nessuno
--------------------------------	--

<b>CARATTERISTICHE DEI MATERIALI E STATO DI CONSERVAZIONE</b>					
<b>STRUTTURE VERTICALI</b>		<b>STRUTTURE ORIZZONTALI</b>		<b>COPERTURE</b>	
LEGNO <input type="checkbox"/>	SASSO <input type="checkbox"/>	FERRO <input type="checkbox"/>	C.A. <input type="checkbox"/>	LATERIZIO <input checked="" type="checkbox"/>	LAMIERA <input type="checkbox"/>
COTTO <input type="checkbox"/>	ALTRO <input checked="" type="checkbox"/>	LATEROCEM. <input type="checkbox"/>	LEGNO <input checked="" type="checkbox"/>	LEGNO <input type="checkbox"/>	ALTRO <input type="checkbox"/>
BUONO <input checked="" type="checkbox"/>		BUONO <input checked="" type="checkbox"/>		BUONO <input checked="" type="checkbox"/>	
MEDIOCRE <input type="checkbox"/>		MEDIOCRE <input type="checkbox"/>		MEDIOCRE <input type="checkbox"/>	
CATTIVO <input type="checkbox"/>		CATTIVO <input type="checkbox"/>		CATTIVO <input type="checkbox"/>	

	<b>BUONO</b>	<b>MEDIOCRE</b>	<b>CATTIVO</b>
<b>STATO DI CONSERVAZIONE DELLE STRUTTURE</b>	<input checked="" type="checkbox"/>	<input type="checkbox"/>	<input type="checkbox"/>
<b>STATO DI CONSERVAZIONE COMPLESSIVO</b>	<input checked="" type="checkbox"/>	<input type="checkbox"/>	<input type="checkbox"/>

<b>DESTINAZIONE D'USO:</b>	ORIGINARIA ..... Portico ATTUALE ..... Garage
----------------------------	--

# CONSISTENZA PATRIMONIO IMMOBILIARE – BENI AMBIENTALI

RIFERIMENTO SCHEDA “A”

LOCALITA' **CAPOLUOGO**

EDIFICIO N°

**169**

## MODALITA' D'INTERVENTO

**POSIZIONE PLANIMETRICA ORIGINALE**

**SCOSTAMENTI DALLA SAGOMA D'ORIGINE PER:**

*ALLINEARSI CON EDIFICI ESISTENTI*

*RICOMPATTARE IL PERIMETRO*

**ADEGUAMENTI DELLE STRUTTURE DI COPERTURA PER:**

*ALLINEARSI CON LA LINEA DI GRONDA DEGLI EDIFICI CONTERMINI*

*ALLINEARSI CON LA LINEA DI COLMO DEGLI EDIFICI CONTERMINI*

**NOTE** Grado di intervento 3.

Gli interventi dovranno attenersi alla norme di carattere generale ed alle caratteristiche edilizie previste dal PI, per la zona A centro storico.



RILIEVO FOTOGRAFICO 1




RILIEVO FOTOGRAFICO 2



INQUADRAMENTO  
TERRITORIALE

PROVINCIA DI VERONA  
COMUNE DI VALEGGIO s/M  
LOCALITA' **BORGHETTO**

SCALA 1:25000

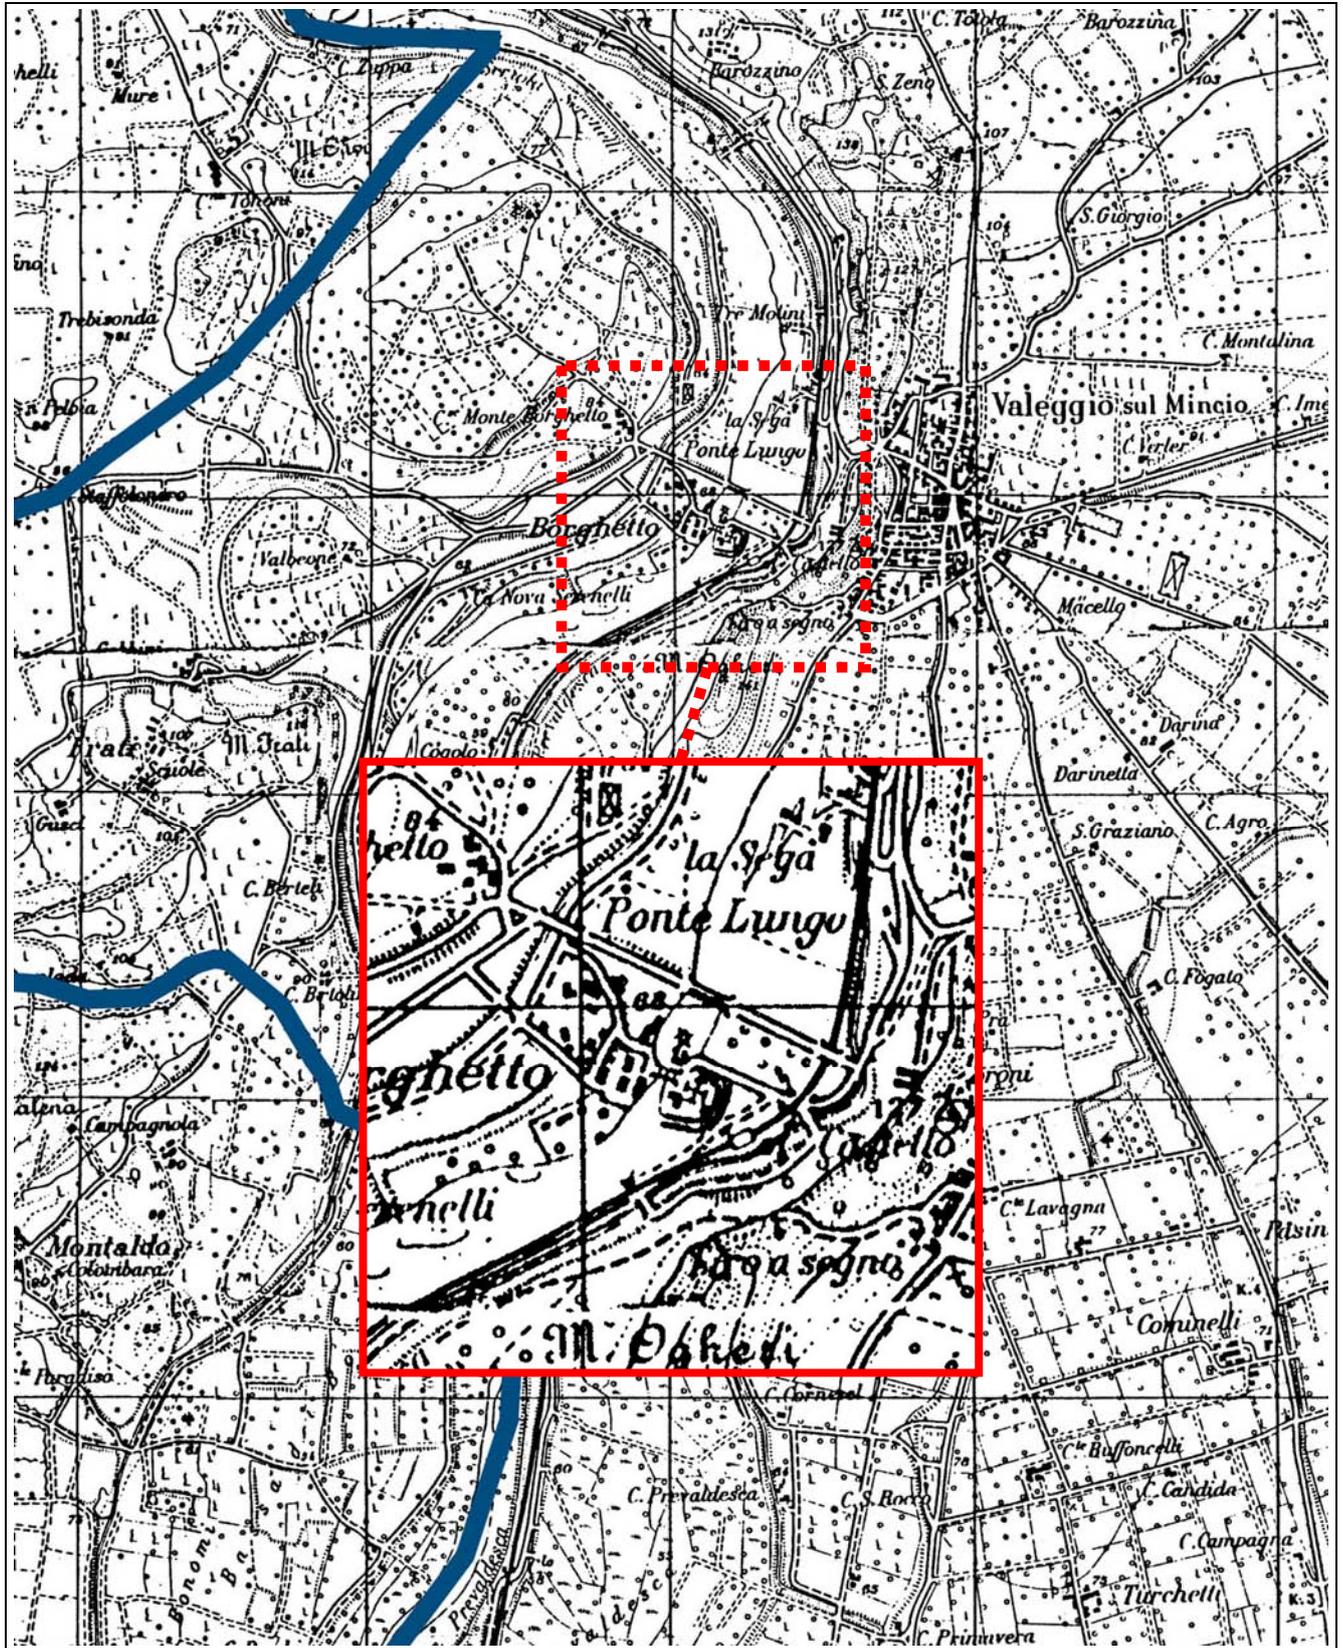




INQUADRAMENTO  
TERRITORIALE

PROVINCIA DI VERONA  
COMUNE DI VALEGGIO s/M  
LOCALITA' **BORGHETTO**

Mappa Catastale Austriaca

SCALA 1:2000

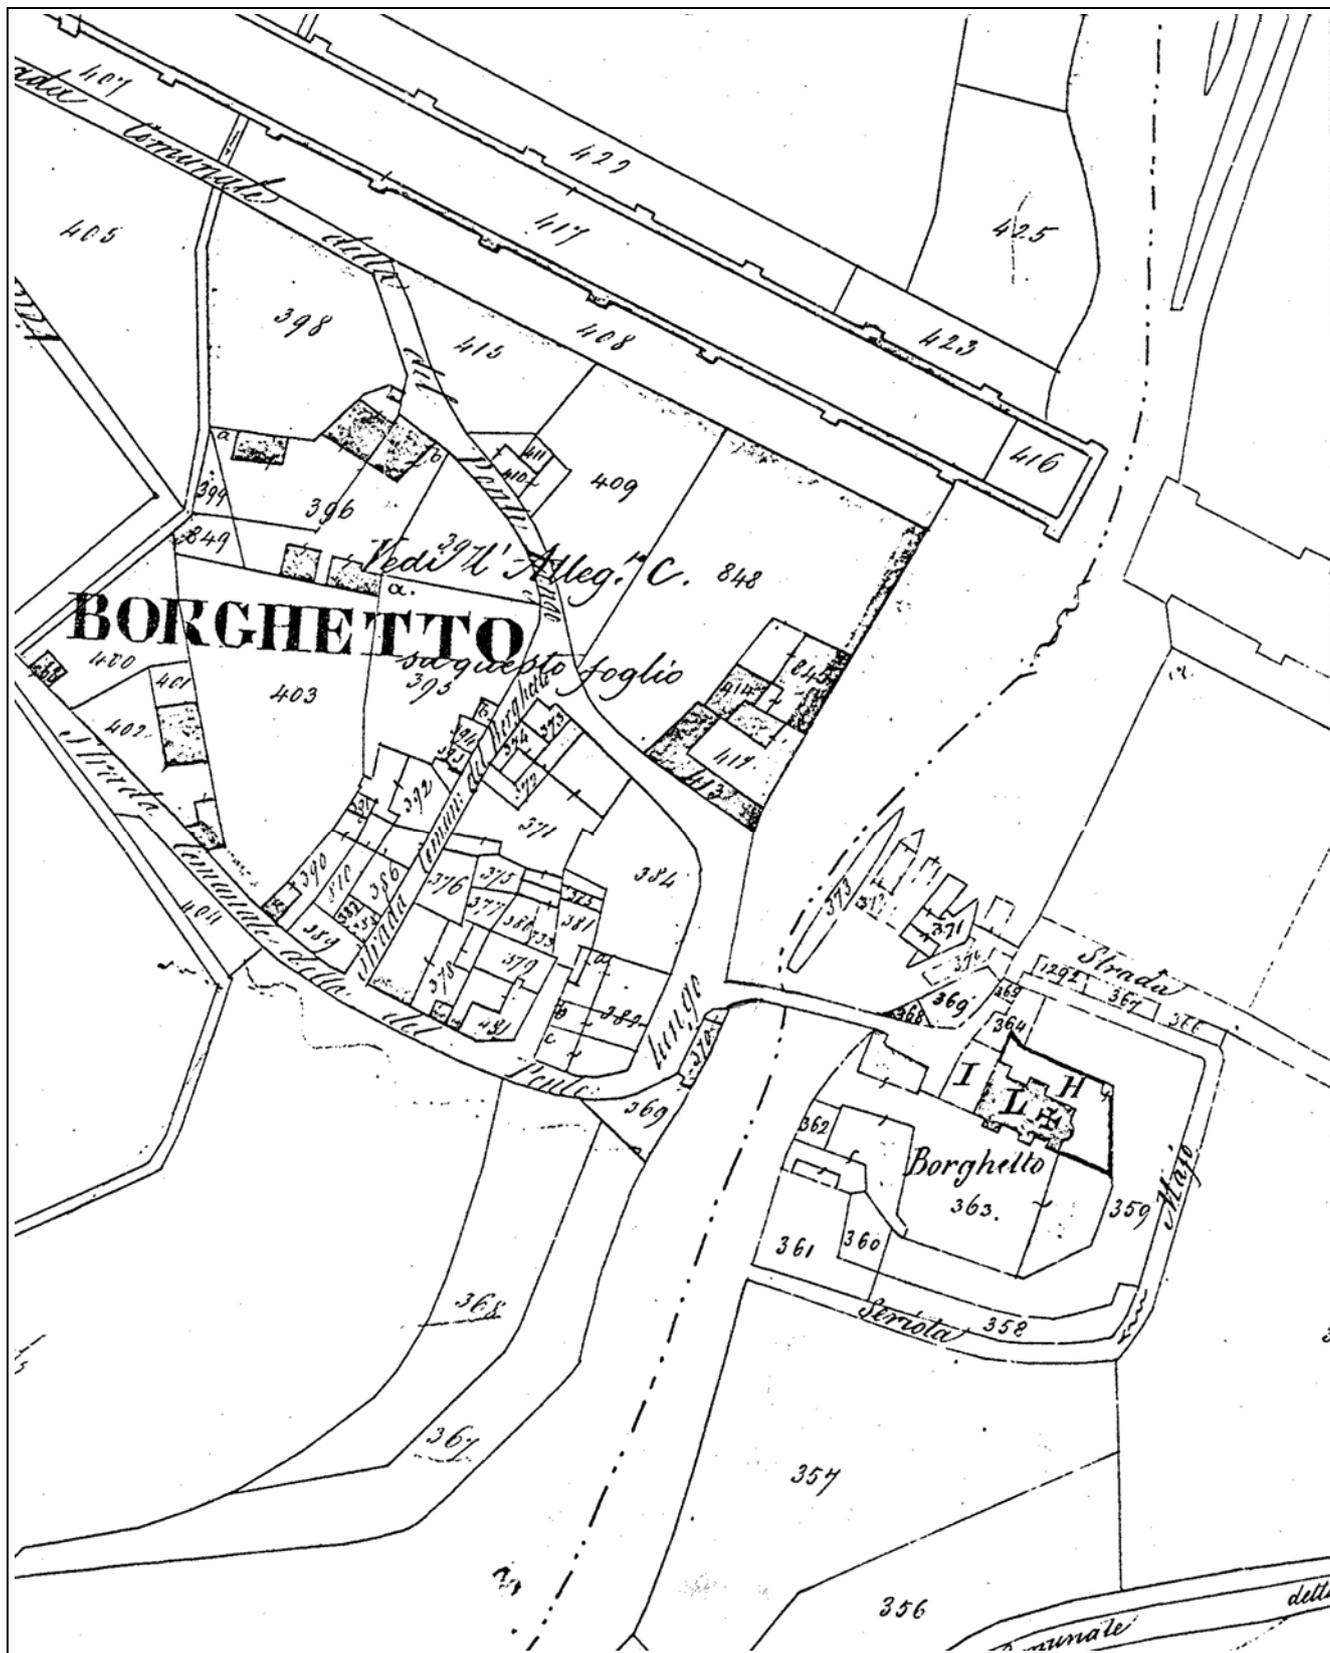



INQUADRAMENTO  
TERRITORIALE

PROVINCIA DI VERONA  
COMUNE DI VALEGGIO s/M  
LOCALITA' **BORGHETTO**

Mappa Catastale Moderna


SCALA 1:2000

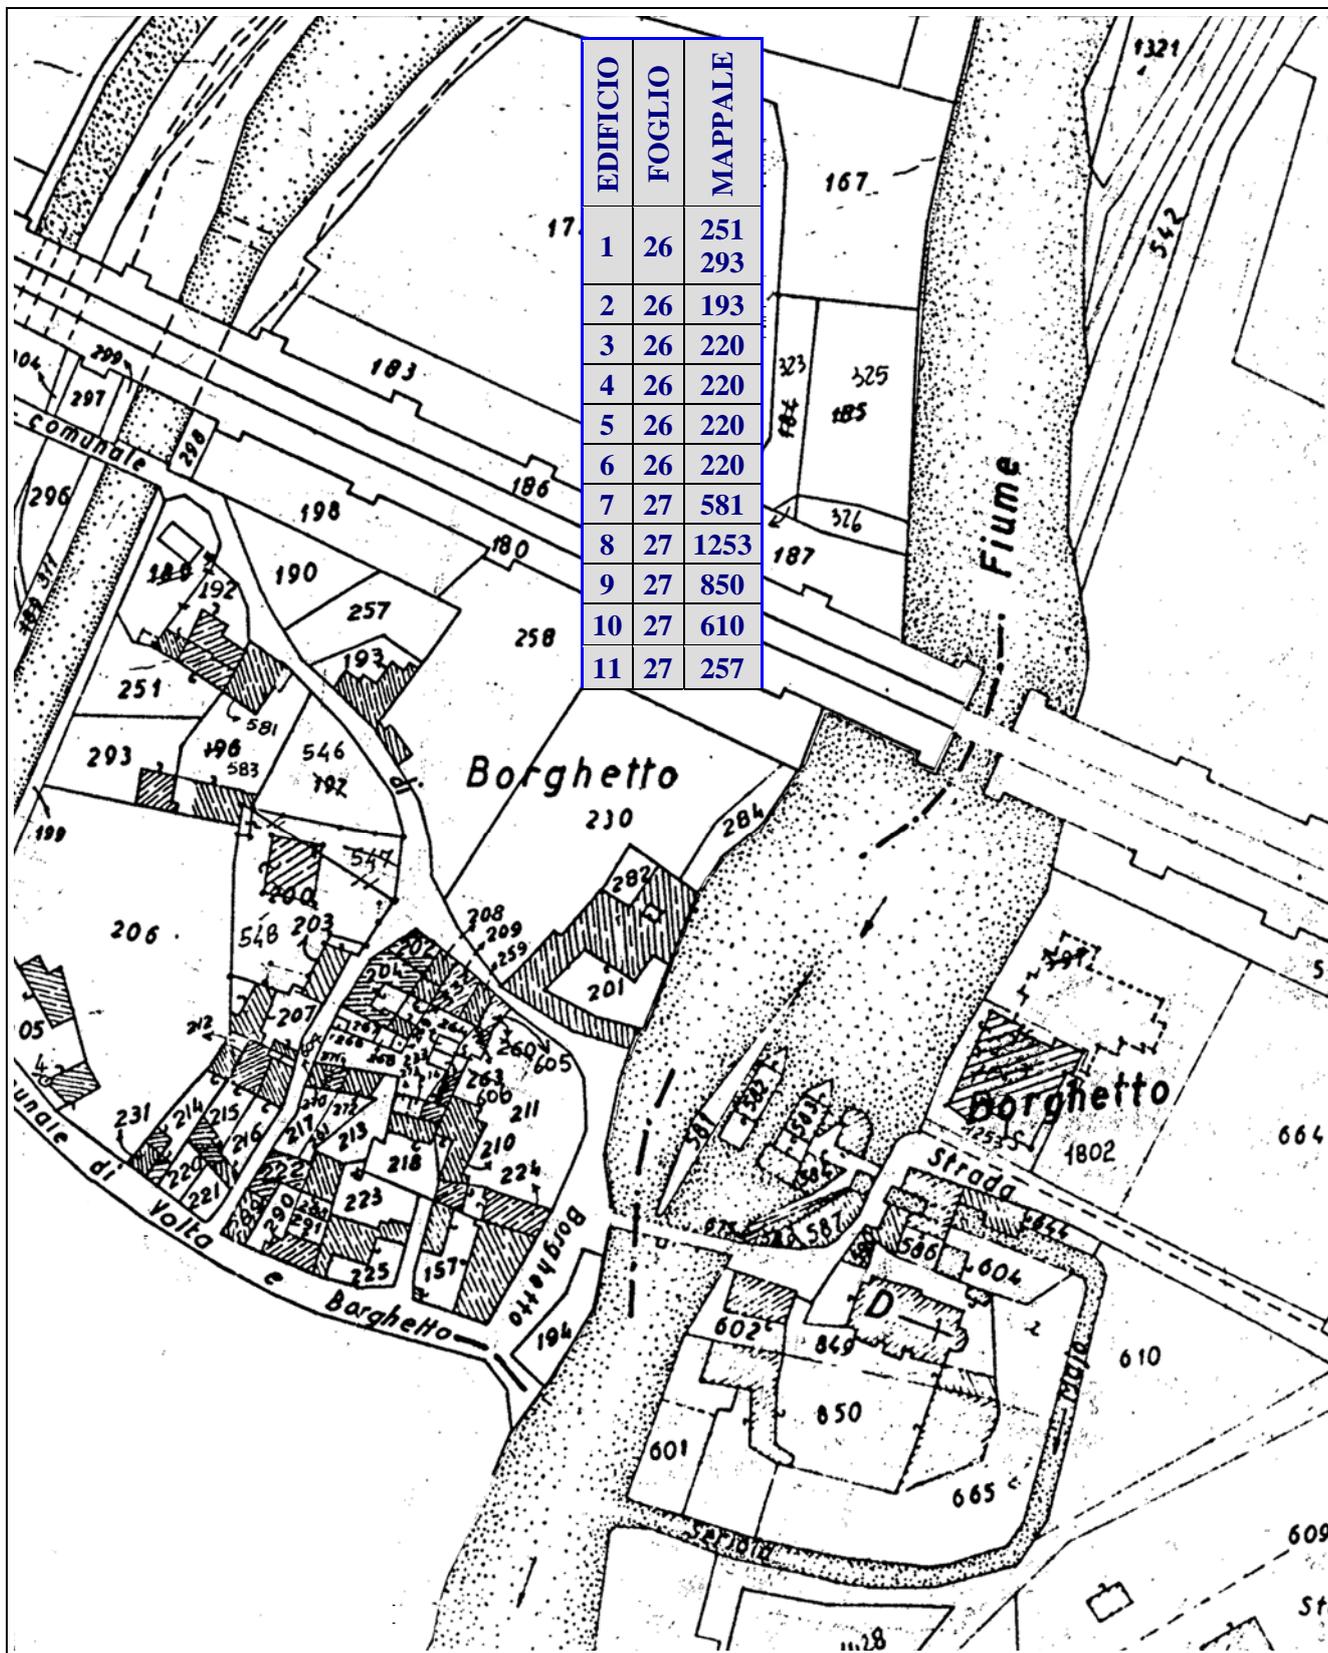

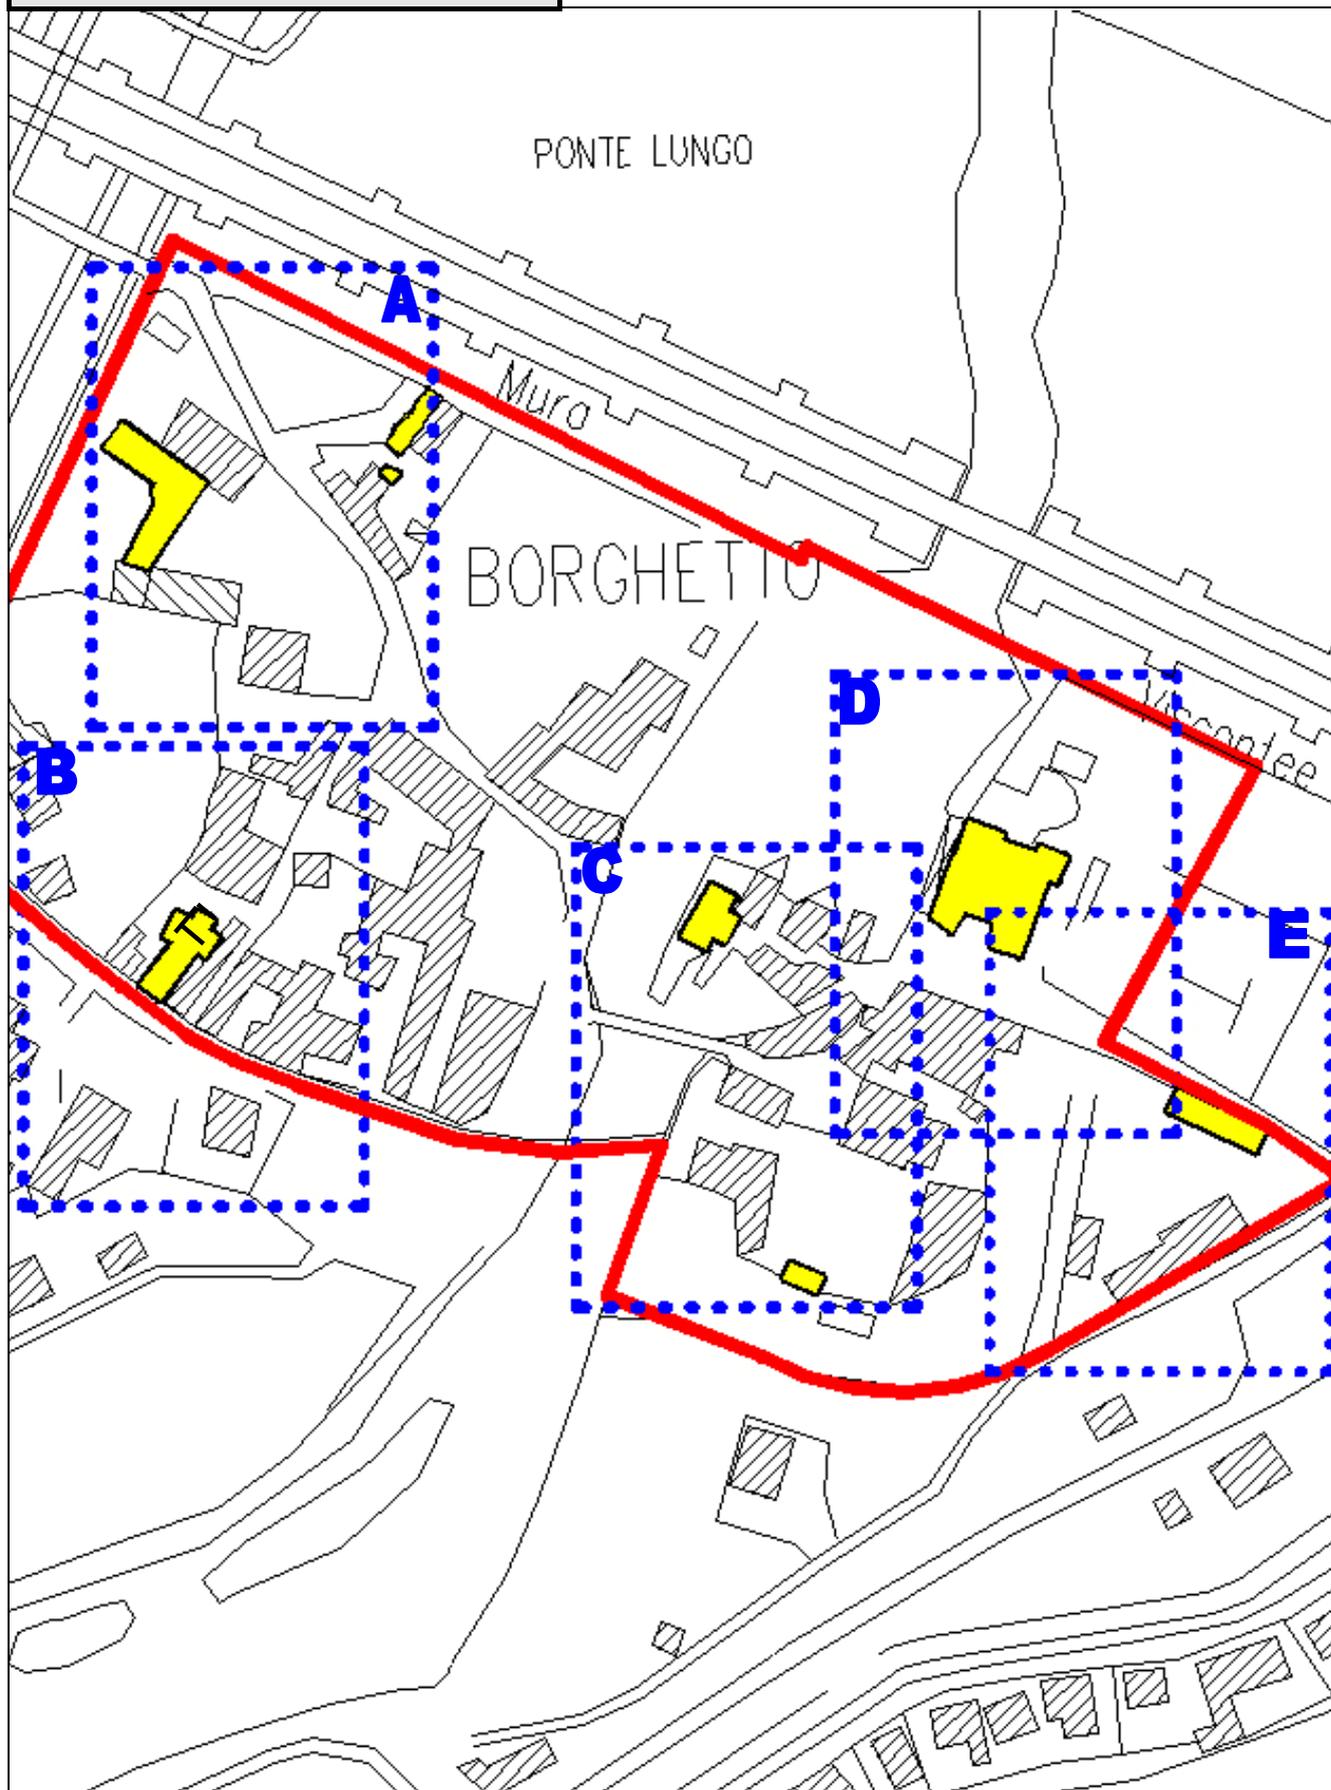

PLANIMETRIA A  
SCALA 1:500

## LOCALITA' BORGHETTO

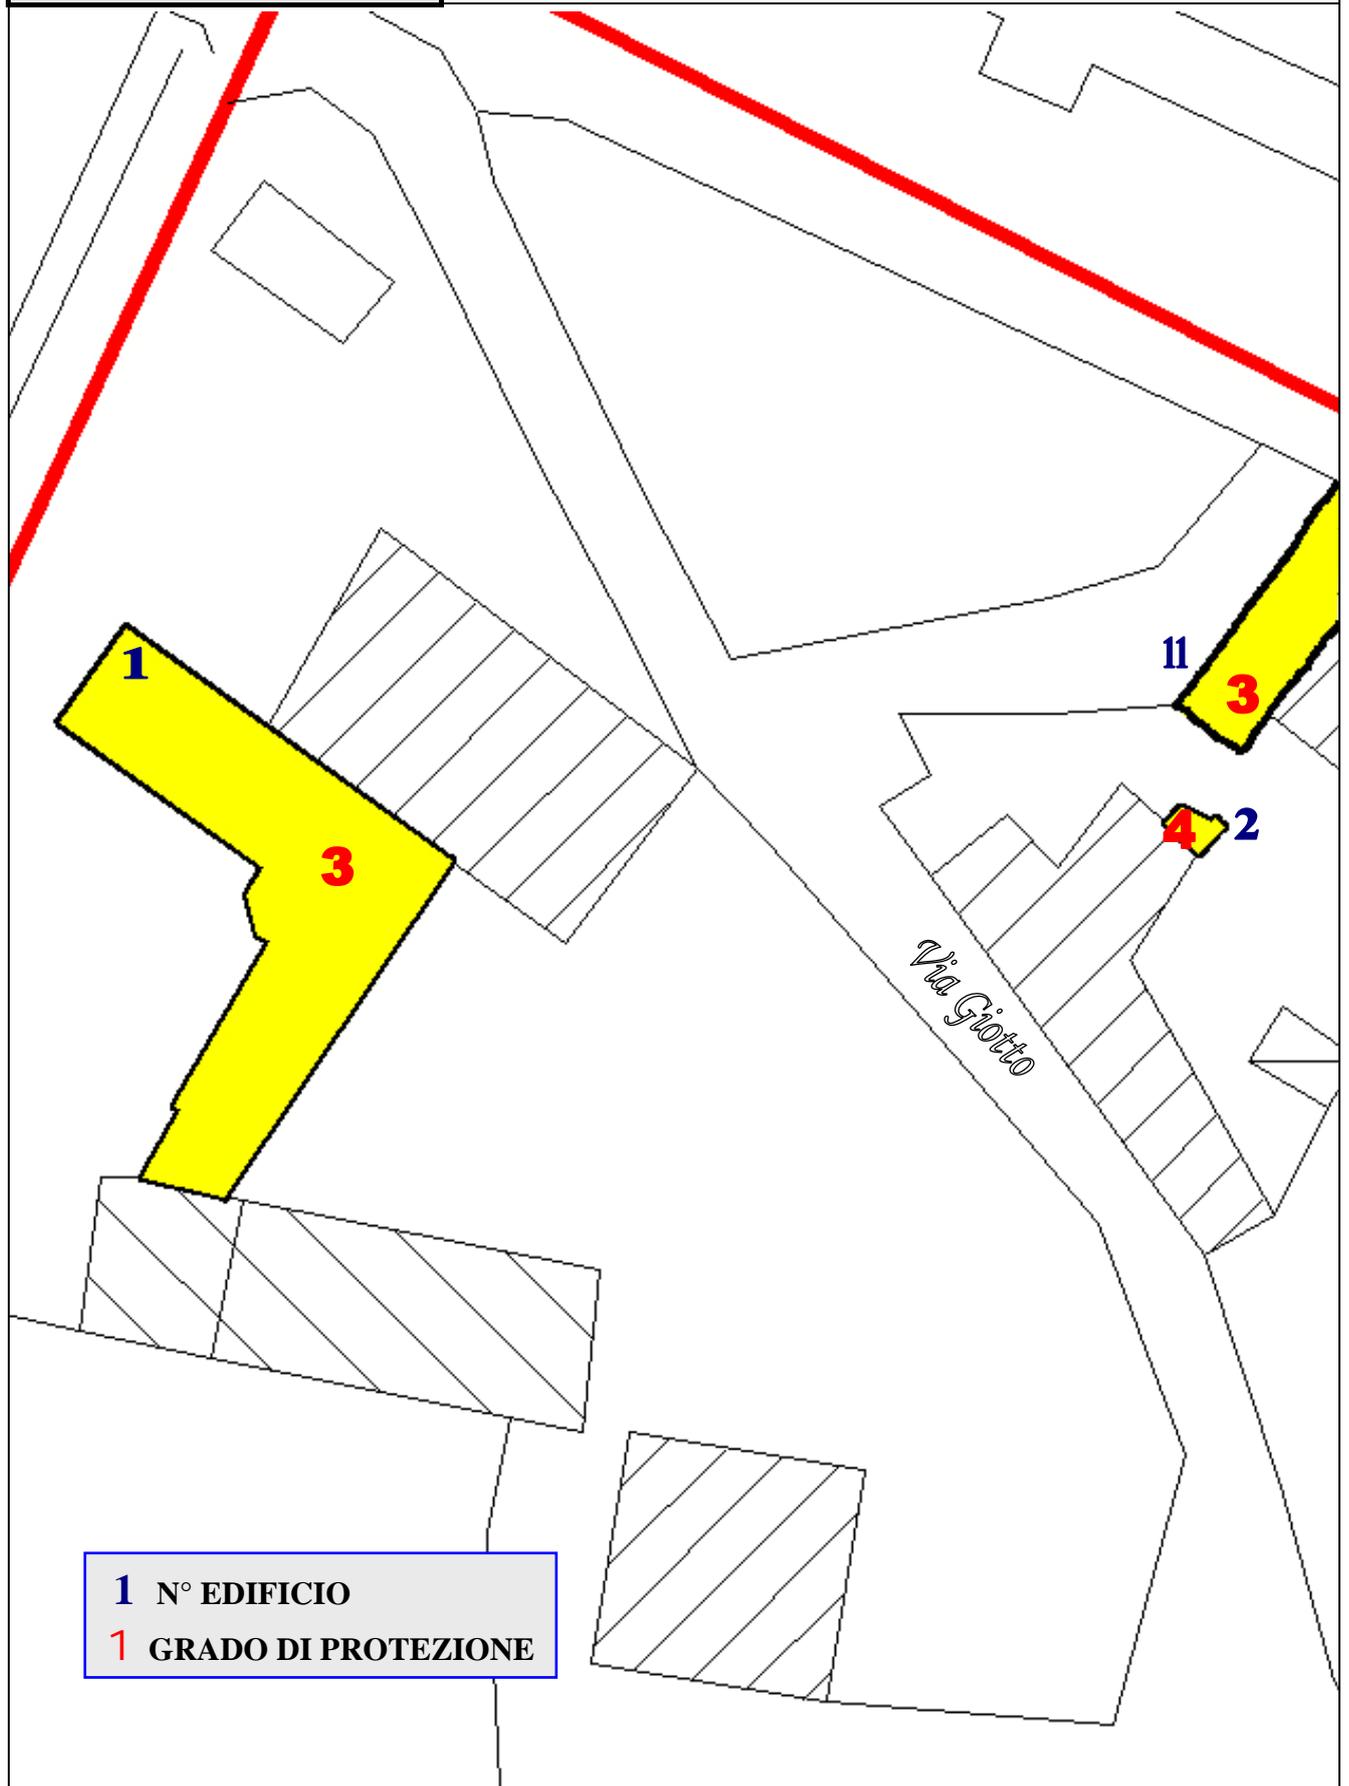



SCHEDA

A

LOCALITA' **BORGHETTO**

EDIFICIO N° **8 9 10 11**

**FAMIGLIE E ABITAZIONI**

ALLOGGI OCCUPATI  
 ALLOGGI NON OCCUPATI  
 ALLOGGI OCCUPATI saltuariamente  
 STANZE  
 FAMIGLIE RESIDENTI  
 RESIDENTI

	○					
	6					
	1					
	4					

**CONDIZIONI FISICHE**

BUONE  
 MEDIOCRI  
 CATTIVE  
 PESSIME

	○	○	○			
○						

**QUALITA' STORICO AMBIENTALI**

EDIF. DI INTERESSE storico artistico  
 EDIF. DOTATO di valore architettonico  
 EDIF. DOTATO di valore ambientale  
 PRESENZA DI SUPERFETAZIONI  
 IN CONTRASTO CON L'AMBIENTE

○	○	○				

**CARATTERI DIMENSIONALI**

PIANI N°  
 SUPERFICIE COPERTA MQ  
 VOLUME MC

2	1	1	1			
32	610	137	100			
172	1831	287	250			

<b>PROVINCIA DI VERONA</b> <b>COMUNE DI VALEGGIO s/M</b>		<b>CONSISTENZA PATRIMONIO IMMOBILIARE</b> <b>BENI AMBIENTALI</b>	
<b>SCHEDA</b> <b>B</b>	<b>LOCALITA'</b>	<b>BORGHETTO</b>	
	<b>EDIFICIO N°</b>	<b>11</b>	

<b>EDIFICIO INDIVIDUATO AI SENSI</b>	<b>D.Lgs. 490/99 ex L. 1089/39</b>	<input type="checkbox"/>
	<b>D.Lgs. 490/99 ex L. 1497/39</b>	<input type="checkbox"/>
	<b>L.R. 80/80,art. 4</b>	<input checked="" type="checkbox"/>

<b>NUMERO PIANI</b>	<input type="text" value="1"/>	<b>SUPERFICIE MQ</b>	<input type="text" value="100"/>	<b>VOLUME MC</b>	<input type="text" value="250"/>
---------------------	--------------------------------	----------------------	----------------------------------	------------------	----------------------------------

<b>TIPOLOGIA</b>	<b>CONTESTO AMBIENTALE</b>	<b>CONTESTO URBANISTICO</b>
<b>A CORTE</b> <input type="checkbox"/>	<b>ORTO GIARDINO</b> <input type="checkbox"/>	<b>CENTRO STORICO</b> <input checked="" type="checkbox"/>
<b>A SCHIERA</b> <input type="checkbox"/>	<b>BROLO</b> <input type="checkbox"/>	
<b>IN LINEA</b> <input type="checkbox"/>	<b>PARCO</b> <input type="checkbox"/>	<b>NUCLEO RURALE</b> <input type="checkbox"/>
<b>ADIACENZA</b> <input type="checkbox"/>	<b>CORTILE</b> <input checked="" type="checkbox"/>	
<b>ISOLATO</b> <input checked="" type="checkbox"/>	<b>AGRICOLO</b> <input type="checkbox"/>	<b>ALTRO</b> <input type="checkbox"/>

<b>EPOCA IMPIANTO ORIGINARIO:</b>	<input type="text"/>
<b>INTERVENTI SUCCESSIVI:</b>	<b>DI MODESTA ENTITA'</b> ..... nessuno <b>DI PESANTE ENTITA'</b> ..... nessuno

<b>PARTICOLARI DI RILIEVO:</b>	<b>ARCHITETTONICO</b> ..... nessuno <b>SCULTOREO</b> ..... nessuno <b>PITTORICO</b> ..... nessuno
--------------------------------	---

<b>CARATTERISTICHE DEI MATERIALI E STATO DI CONSERVAZIONE</b>								
<b>STRUTTURE VERTICALI</b>			<b>STRUTTURE ORIZZONTALI</b>			<b>COPERTURE</b>		
<b>LEGNO</b> <input type="checkbox"/>	<b>SASSO</b> <input type="checkbox"/>		<b>FERRO</b> <input type="checkbox"/>	<b>C.A.</b> <input type="checkbox"/>		<b>LATERIZIO</b> <input type="checkbox"/>	<b>LAMIERA</b> <input type="checkbox"/>	
<b>COTTO</b> <input type="checkbox"/>	<b>ALTRO</b> <input type="checkbox"/>		<b>LATEROCEM.</b> <input type="checkbox"/>	<b>LEGNO</b> <input type="checkbox"/>		<b>LEGNO</b> <input type="checkbox"/>	<b>ALTRO</b> <input type="checkbox"/>	
<b>BUONO</b>	<input checked="" type="checkbox"/>		<b>BUONO</b>	<input type="checkbox"/>		<b>BUONO</b>	<input checked="" type="checkbox"/>	
<b>MEDIOCRE</b>	<input type="checkbox"/>		<b>MEDIOCRE</b>	<input type="checkbox"/>		<b>MEDIOCRE</b>	<input type="checkbox"/>	
<b>CATTIVO</b>	<input type="checkbox"/>		<b>CATTIVO</b>	<input type="checkbox"/>		<b>CATTIVO</b>	<input type="checkbox"/>	

	<b>BUONO</b>	<b>MEDIOCRE</b>	<b>CATTIVO</b>
<b>STATO DI CONSERVAZIONE DELLE STRUTTURE</b>	<input checked="" type="checkbox"/>	<input type="checkbox"/>	<input type="checkbox"/>
<b>STATO DI CONSERVAZIONE COMPLESSIVO</b>	<input checked="" type="checkbox"/>	<input type="checkbox"/>	<input type="checkbox"/>

<b>DESTINAZIONE D'USO:</b>	<b>ORIGINARIA</b> ..... Residenza
	<b>ATTUALE</b> ..... Residenza

# CONSISTENZA PATRIMONIO IMMOBILIARE – BENI AMBIENTALI

RIFERIMENTO SCHEDA “A”

LOCALITA' **BORGHETTO**

EDIFICIO N° **11**

## MODALITA' D'INTERVENTO

**POSIZIONE PLANIMETRICA ORIGINALE**

**SCOSTAMENTI DALLA SAGOMA D'ORIGINE PER:**

**ALLINEARSI CON EDIFICI ESISTENTI**

**RICOMPATTARE IL PERIMETRO**

**ADEGUAMENTI DELLE STRUTTURE DI COPERTURA PER:**

**ALLINEARSI CON LA LINEA DI GRONDA DEGLI EDIFICI CONTERMINI**

**ALLINEARSI CON LA LINEA DI COLMO DEGLI EDIFICI CONTERMINI**

**NOTE** Grado di intervento 3.

Gli interventi dovranno attenersi alla norme di carattere generale ed alle caratteristiche edilizie previste dal PI per la zona.



RILIEVO FOTOGRAFICO 1



RILIEVO FOTOGRAFICO 2



**SCHEDE**

**LOCALITA' MONTE BORGHETTO**

**CONSISTENZA DEL PATRIMONIO IMMOBILIARE**





<b>PROVINCIA DI VERONA COMUNE DI VALEGGIO s/M</b>	<b>CONSISTENZA DEL PATRIMONIO IMMOBILIARE</b>
<b>SCHEDA  A</b>	<b>LOCALITÀ MONTE BORGHETTO  EDIFICIO N° 43 48 49 51</b>

A: PRIMA DEL 1800 B: DAL 1801 AL 1900	C: DAL 1901 AL 1945 D: DAL 1946 AL 1961	E: DAL 1962 AL 1971 F: DOPO IL 1971
--	--	--

**UTILIZZAZIONE E DATAZIONE**

UTILIZZATO	<input checked="" type="radio"/>	<input type="radio"/>	<input type="radio"/>	<input type="radio"/>			
NON UTILIZZATO							
IN COSTRUZIONE							
CLASSE DI ETÁ	A	A	A	A			

**TIPOLOGIA**

ANTICA							
UNIFAMILIARE							
BIFAMILIARE							
A CORTE							
A TORRE							
A SCHIERA		<input checked="" type="radio"/>	<input checked="" type="radio"/>				
IN LINEA							
IN CORTINA							
CAPANNONE							
ADIACENZA				<input checked="" type="radio"/>			
TETTOIA							
ISOLATO	<input checked="" type="radio"/>						

**DESTINAZIONE D'USO**

RESIDENZA		<input checked="" type="radio"/>	<input checked="" type="radio"/>				
RESIDENZA connessa al primario							
RESIDENZA connessa al secondario							
RESIDENZA connessa al terziario							
RESIDENZA connessa al turismo							
AUTORIMESSA							
DEPOSITO							
ANNESSO AGRICOLO	<input checked="" type="radio"/>			<input checked="" type="radio"/>			
ARTIGIANATO PRODUTTIVO							
ARTIGIANATO DI SERVIZIO							
INDUSTRIA							
NEGOZIO							
MAGAZZINO COMMERCIALE							
BANCA – ASSICURAZIONE							
ALBERGO							
ESERCIZIO PUBBLICO							
UFFICIO PRIVATO							
UFFICIO PUBBLICO							
SERVIZIO PUBBLICO							
ALTRO							

**SCHEDA****A**LOCALITÀ **BORGHETTO**EDIFICIO N° **43 48 49 51****FAMIGLIE E ABITAZIONI**

ALLOGGI OCCUPATI  
 ALLOGGI NON OCCUPATI  
 ALLOGGI OCCUPATI saltuariamente  
 STANZE  
 FAMIGLIE RESIDENTI  
 RESIDENTI


**CONDIZIONI FISICHE**

BUONE  
 MEDIOCRI  
 CATTIVE  
 PESSIME

	○	○				
○			○			

**QUALITÀ STORICO AMBIENTALI**

EDIF. DI INTERESSE storico artistico  
 EDIF. DOTATO di valore architettonico  
 EDIF. DOTATO di valore ambientale  
 PRESENZA DI SUPERFETAZIONI  
 IN CONTRASTO CON L'AMBIENTE

	○	○				
○			○			

**CARATTERI DIMENSIONALI**

PIANI N°  
 SUPERFICIE COPERTA MQ  
 VOLUME MC

1	2,5	2,5	1			
135	1475	-	73			

PROVINCIA DI VERONA  
COMUNE DI VALEGGIO s/M

CONSISTENZA PATRIMONIO IMMOBILIARE  
BENI AMBIENTALI

SCHEDA

B

LOCALITÀ

MONTE  
BORGHETTO

EDIFICIO N° 43

EDIFICIO INDIVIDUATO AI SENSI

D.Lgs. 490/99 ex L. 1089/39

D.Lgs. 490/99 ex L. 1497/39

L.R. 80/80,art. 4

NUMERO PIANI

1

SUPERFICIE MQ

43

VOLUME MC

135

TIPOLOGIA

A CORTE

A SCHIERA

IN LINEA

ADIACENZA

ISOLATO

CONTESTO AMBIENTALE

ORTO GIARDINO

BROLO

PARCO

CORTILE

AGRICOLO

CONTESTO URBANISTICO

CENTRO STORICO

NUCLEO RURALE

ALTRO

EPOCA IMPIANTO ORIGINARIO:

F

INTERVENTI SUCCESSIVI:

DI MODESTA ENTITÀ

nessuno

DI PESANTE ENTITÀ

nessuno

PARTICOLARI DI RILIEVO:

ARCHITETTONICO

nessuno

SCULTOREO

nessuno

PITTORICO

nessuno

CARATTERISTICHE DEI MATERIALI E STATO DI CONSERVAZIONE

STRUTTURE VERTICALI

STRUTTURE ORIZZONTALI

COPERTURE

LEGNO

SASSO

COTTO

ALTRO

BUONO

MEDIOCRE

CATTIVO

FERRO

C.A.

LATEROCEM.

LEGNO

BUONO

MEDIOCRE

CATTIVO

LATERIZIO

LAMIERA

LEGNO

ALTRO

BUONO

MEDIOCRE

CATTIVO

STATO DI CONSERVAZIONE DELLE STRUTTURE

BUONO MEDIOCRE CATTIVO

STATO DI CONSERVAZIONE COMPLESSIVO

DESTINAZIONE D'USO:

ORIGINARIA

Annesso rustico

ATTUALE

Annesso rustico

# CONSISTENZA PATRIMONIO IMMOBILIARE – BENI AMBIENTALI

RIFERIMENTO SCHEDA “A”

LOCALITÀ **MONTE  
BORGHETTO**

EDIFICIO N° **43**

## MODALITÀ D’INTERVENTO

**POSIZIONE PLANIMETRICA ORIGINALE**

**SCOSTAMENTI DALLA SAGOMA D’ORIGINE PER:**

**ALLINEARSI CON EDIFICI ESISTENTI**

**RICOMPATTARE IL PERIMETRO**

**ADEGUAMENTI DELLE STRUTTURE DI COPERTURA PER:**

**ALLINEARSI CON LA LINEA DI GRONDA DEGLI EDIFICI CONTERMINI**

**ALLINEARSI CON LA LINEA DI COLMO DEGLI EDIFICI CONTERMINI**

**NOTE** Grado di intervento 3.

Gli interventi dovranno attenersi alla norme di carattere generale ed alle caratteristiche edilizie previste dal P.I. per la zona A centro storico. La possibilità di scostamento dalla sagoma di origine è da intendersi come ricerca di una posizione più congrua rispetto all’impianto morfologico.



RILIEVO FOTOGRAFICO



PROVINCIA DI VERONA  
COMUNE DI VALEGGIO s/M

CONSISTENZA PATRIMONIO IMMOBILIARE  
BENI AMBIENTALI

SCHEDA

B

LOCALITÀ

MONTE

EDIFICIO N° 48-49 BORGHETTO

EDIFICIO INDIVIDUATO AI SENSI

D.Lgs. 490/99 ex L. 1089/39

D.Lgs. 490/99 ex L. 1497/39

L.R. 80/80, art. 4

NUMERO PIANI

2,5

SUPERFICIE MQ

195

VOLUME MC

1475

TIPOLOGIA

A CORTE

CONTESTO AMBIENTALE

ORTO GIARDINO

CONTESTO URBANISTICO

CENTRO STORICO

A SCHIERA

BROLO

IN LINEA

PARCO

NUCLEO RURALE

ADIACENZA

CORTILE

ISOLATO

AGRICOLO

ALTRO

EPOCA IMPIANTO ORIGINARIO:

A

INTERVENTI SUCCESSIVI:

DI MODESTA ENTITÀ

nessuno

DI PESANTE ENTITÀ

nessuno

PARTICOLARI DI RILIEVO:

ARCHITETTONICO

nessuno

SCULTOREO

nessuno

PITTORICO

nessuno

CARATTERISTICHE DEI MATERIALI E STATO DI CONSERVAZIONE

STRUTTURE VERTICALI

STRUTTURE ORIZZONTALI

COPERTURE

LEGNO

SASSO

FERRO

C.A.

LATERIZIO

LAMIERA

COTTO

ALTRO

LATEROCEM.

LEGNO

LEGNO

ALTRO

BUONO

BUONO

BUONO

MEDIOCRE

MEDIOCRE

MEDIOCRE

CATTIVO

CATTIVO

CATTIVO

BUONO MEDIOCRE CATTIVO

STATO DI CONSERVAZIONE DELLE STRUTTURE

STATO DI CONSERVAZIONE COMPLESSIVO

DESTINAZIONE D'USO:

ORIGINARIA

RESIDENZA

ATTUALE

RESIDENZA

# CONSISTENZA PATRIMONIO IMMOBILIARE – BENI AMBIENTALI

RIFERIMENTO SCHEDA “A”

LOCALITÀ **MONTE  
BORGHETTO**

EDIFICIO N° **48-49**

## MODALITÀ D'INTERVENTO

**POSIZIONE PLANIMETRICA ORIGINALE**

**SCOSTAMENTI DALLA SAGOMA D'ORIGINE PER:**

**ALLINEARSI CON EDIFICI ESISTENTI**

**RICOMPATTARE IL PERIMETRO**

**ADEGUAMENTI DELLE STRUTTURE DI COPERTURA PER:**

**ALLINEARSI CON LA LINEA DI GRONDA DEGLI EDIFICI CONTERMINI**

**ALLINEARSI CON LA LINEA DI COLMO DEGLI EDIFICI CONTERMINI**

**NOTE** Grado di intervento 2b.

Gli interventi dovranno attenersi alla norme di carattere generale ed alle caratteristiche edilizie previste dal P.I. per la zona A centro storico.



RILIEVO FOTOGRAFICO 1



RILIEVO FOTOGRAFICO 1



PROVINCIA DI VERONA  
COMUNE DI VALEGGIO s/M

CONSISTENZA PATRIMONIO IMMOBILIARE  
BENI AMBIENTALI

SCHEDA

B

LOCALITÀ

MONTE

EDIFICIO N°

51

BORGHETTO

EDIFICIO INDIVIDUATO AI SENSI

D.Lgs. 490/99 ex L. 1089/39

D.Lgs. 490/99 ex L. 1497/39

L.R. 80/80, art. 4

NUMERO PIANI

1

SUPERFICIE MQ

27

VOLUME MC

73

TIPOLOGIA

A CORTE

CONTESTO AMBIENTALE

ORTO GIARDINO

CONTESTO URBANISTICO

CENTRO STORICO

A SCHIERA

BROLO

IN LINEA

PARCO

NUCLEO RURALE

ADIACENZA

CORTILE

ISOLATO

AGRICOLO

ALTRO

EPOCA IMPIANTO ORIGINARIO:

A

INTERVENTI SUCCESSIVI:

DI MODESTA ENTITÀ

nessuno

DI PESANTE ENTITÀ

nessuno

PARTICOLARI DI RILIEVO:

ARCHITETTONICO

nessuno

SCULTOREO

nessuno

PITTORICO

nessuno

CARATTERISTICHE DEI MATERIALI E STATO DI CONSERVAZIONE

STRUTTURE VERTICALI

STRUTTURE ORIZZONTALI

COPERTURE

LEGNO

SASSO

FERRO

C.A.

LATERIZIO

LAMIERA

COTTO

ALTRO

LATEROCEM.

LEGNO

LEGNO

ALTRO

BUONO

BUONO

BUONO

MEDIOCRE

MEDIOCRE

MEDIOCRE

CATTIVO

CATTIVO

CATTIVO

BUONO MEDIOCRE CATTIVO

STATO DI CONSERVAZIONE DELLE STRUTTURE

STATO DI CONSERVAZIONE COMPLESSIVO

DESTINAZIONE D'USO:

ORIGINARIA

Annesso rustico

ATTUALE

Annesso rustico

# CONSISTENZA PATRIMONIO IMMOBILIARE – BENI AMBIENTALI

RIFERIMENTO SCHEDA “A”

LOCALITÀ **MONTE  
BORGHETTO**

EDIFICIO N° **51**

## MODALITÀ D'INTERVENTO

**POSIZIONE PLANIMETRICA ORIGINALE**

**SCOSTAMENTI DALLA SAGOMA D'ORIGINE PER:**

**ALLINEARSI CON EDIFICI ESISTENTI**

**RICOMPATTARE IL PERIMETRO**

**ADEGUAMENTI DELLE STRUTTURE DI COPERTURA PER:**

**ALLINEARSI CON LA LINEA DI GRONDA DEGLI EDIFICI CONTERMINI**

**ALLINEARSI CON LA LINEA DI COLMO DEGLI EDIFICI CONTERMINI**

**NOTE** Grado di intervento 3.

-----  
Gli interventi dovranno attenersi alla norme di carattere generale ed alle caratteristiche edilizie previste dal P.I. per la zona A centro storico.  
-----



RILIEVO FOTOGRAFICO 1

