

COMUNE DI VALEGGIO SUL MINCIO
Provincia di Verona

PI

Elaborato

2

d


Scala

1:2.000

VARIANTE N. 5
AL PRIMO PIANO DEGLI INTERVENTI
SUAP D.P.R. 160/2010 e L.R. 55/2012
AMPLIAMENTO DI UNA ATTIVITÀ TURISTICA A CAMPEGGIO
DITTA FIGLINE AGRITURISMO S.P.A.

APPROVATA CON D.C.C. N. 9 DEL 09.03.2017

ESTRATTO ZONIZZAZIONE
TAVOLA 2 d – ZONE SIGNIFICATIVE

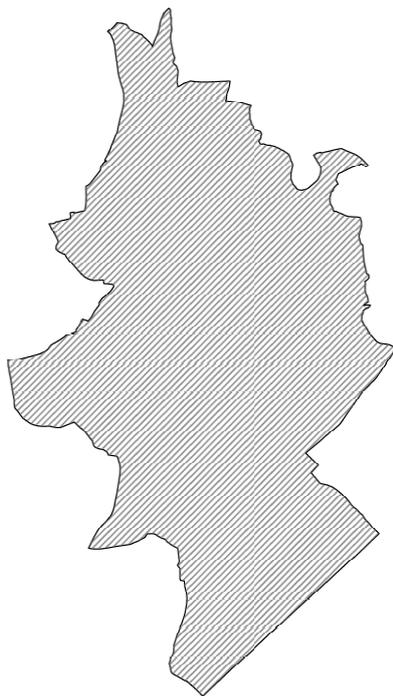

Il Sindaco
Angelo Tosoni

L'Assessore all'Urbanistica
Marco Dal Forno

Il Segretario Comunale
Dott. Giovanni Peruzzi

Il Progettista:
Arch. Anna Grazi
Responsabile Settore Urbanistica


DATA

Marzo 2017

ESTRATTO TAVOLA 2 d – scala 1:2.000

STATO VIGENTE

(D.C.C. N. 44 del 28.05.2015)

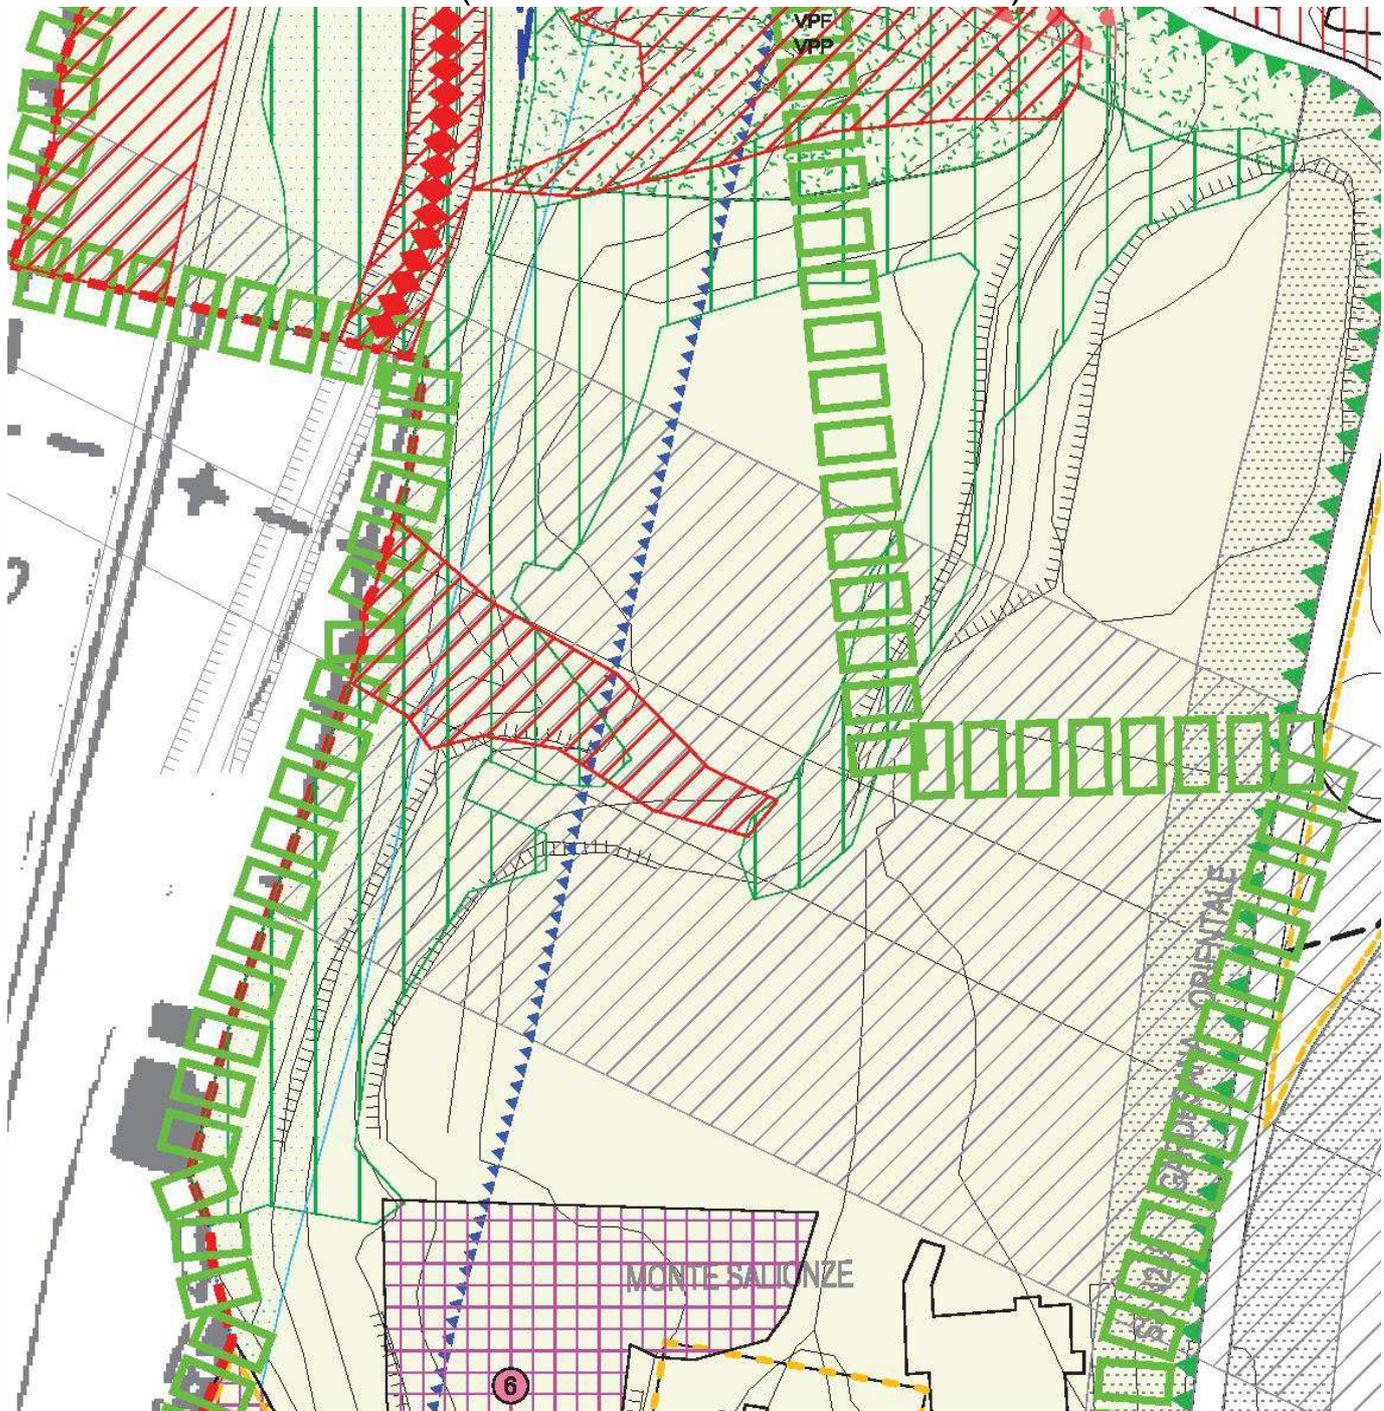

ESTRATTO TAVOLA 2 d – scala 1:2.000

VARIANTE

