

**COMUNE DI VALEGGIO SUL MINCIO**  
**Provincia di Verona**

**PI**

Elaborato

**2**

**d**

Scala

**1:2.000**

**VARIANTE N. 6 AL PRIMO PI  
PER CORREZIONE CARTOGRAFICA DI ERRORE MATERIALE  
CONTENUTO NELLA D.C.C. N. 9 DEL 09.03.2017  
DI APPROVAZIONE DELLA VARIANTE SUAP N. 5 AL PRIMO PI  
DITTA FIGLINE AGRITURISMO S.P.A.**

**ESTRATTO ZONIZZAZIONE  
TAVOLA 2 d – ZONE SIGNIFICATIVE**



Il Sindaco  
Angelo Tosoni

L'Assessore all'Urbanistica  
Marco Dal Forno

Il Segretario Comunale  
Dott. Giovanni Peruzzi

Il Progettista:  
Arch. Anna Grazi  
Responsabile Settore Urbanistica


DATA

Luglio 2018

# ESTRATTO TAVOLA 2 d – scala 1:2.000


**STATO VIGENTE AL 09.03.2017**

(D.C.C. N. 44 del 28.05.2015)

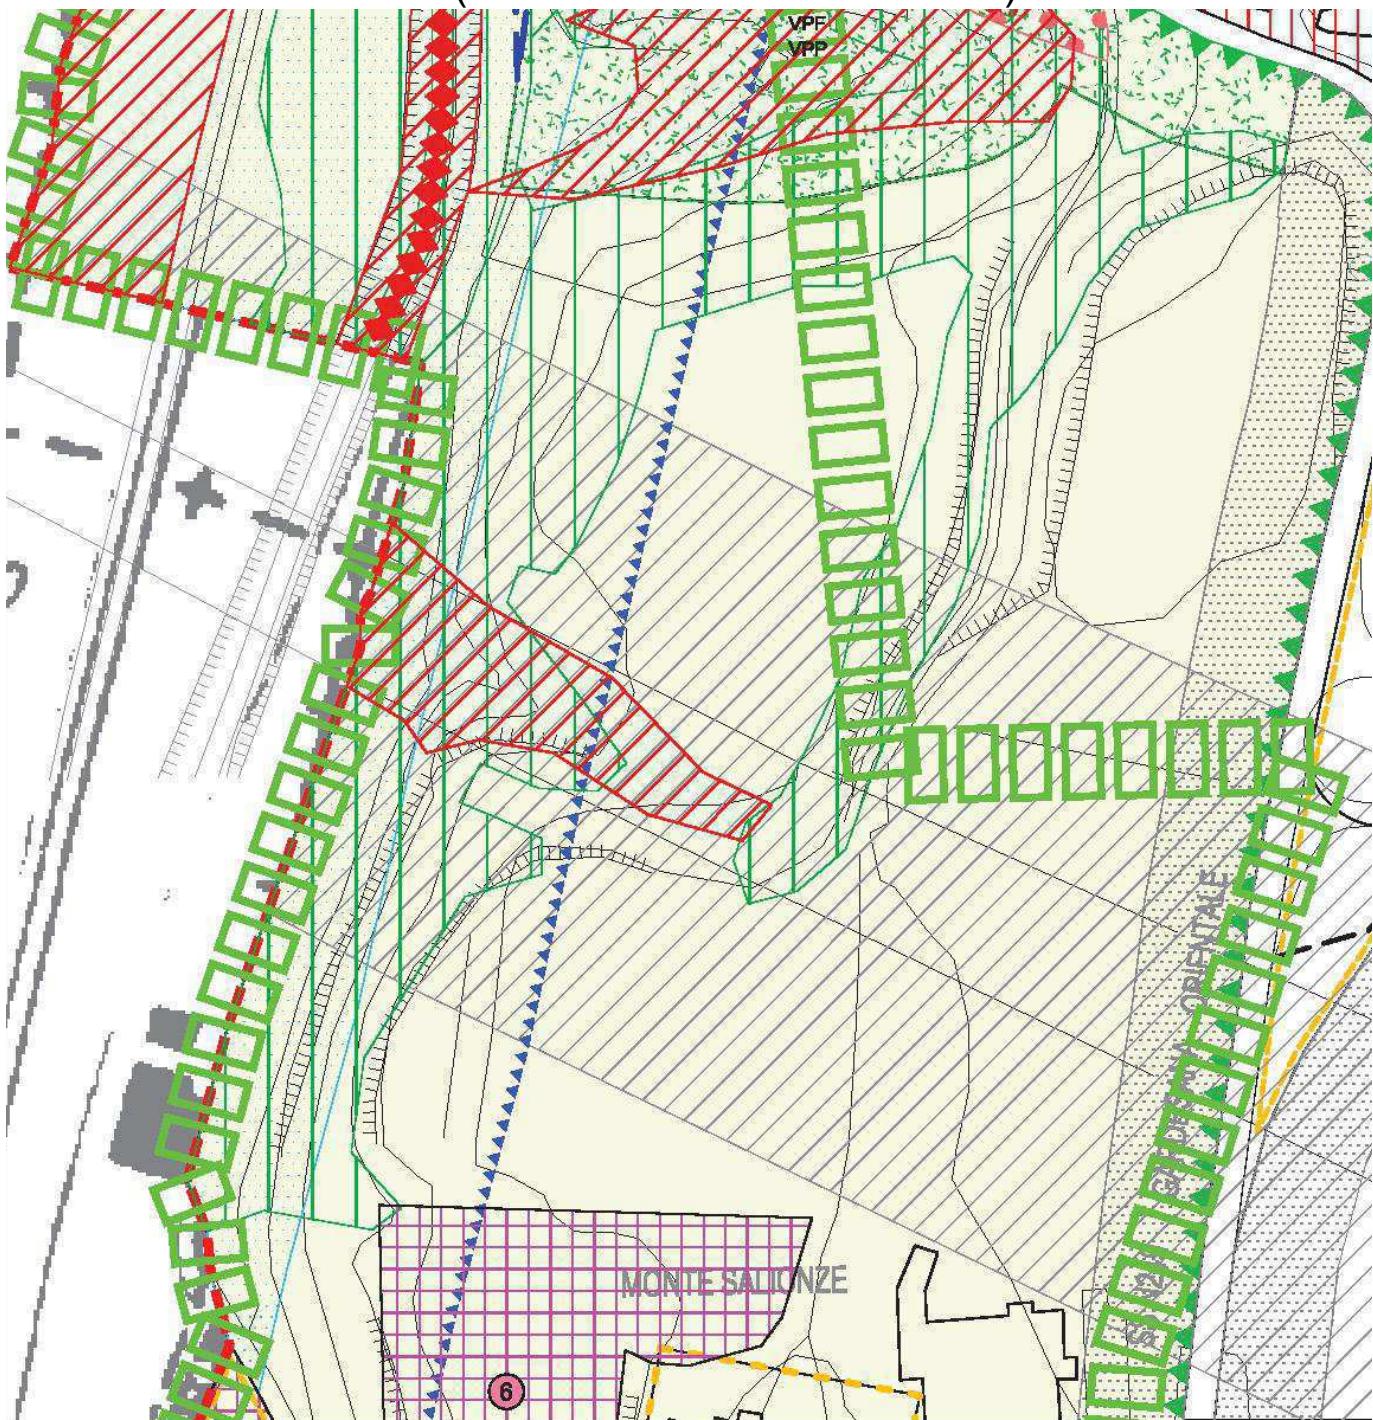

# ~~ESTRATTO TAVOLA 2 d – scala 1:2.000~~

VARIANTE (D.C.C. n. 9 DEL 09.03.2017)

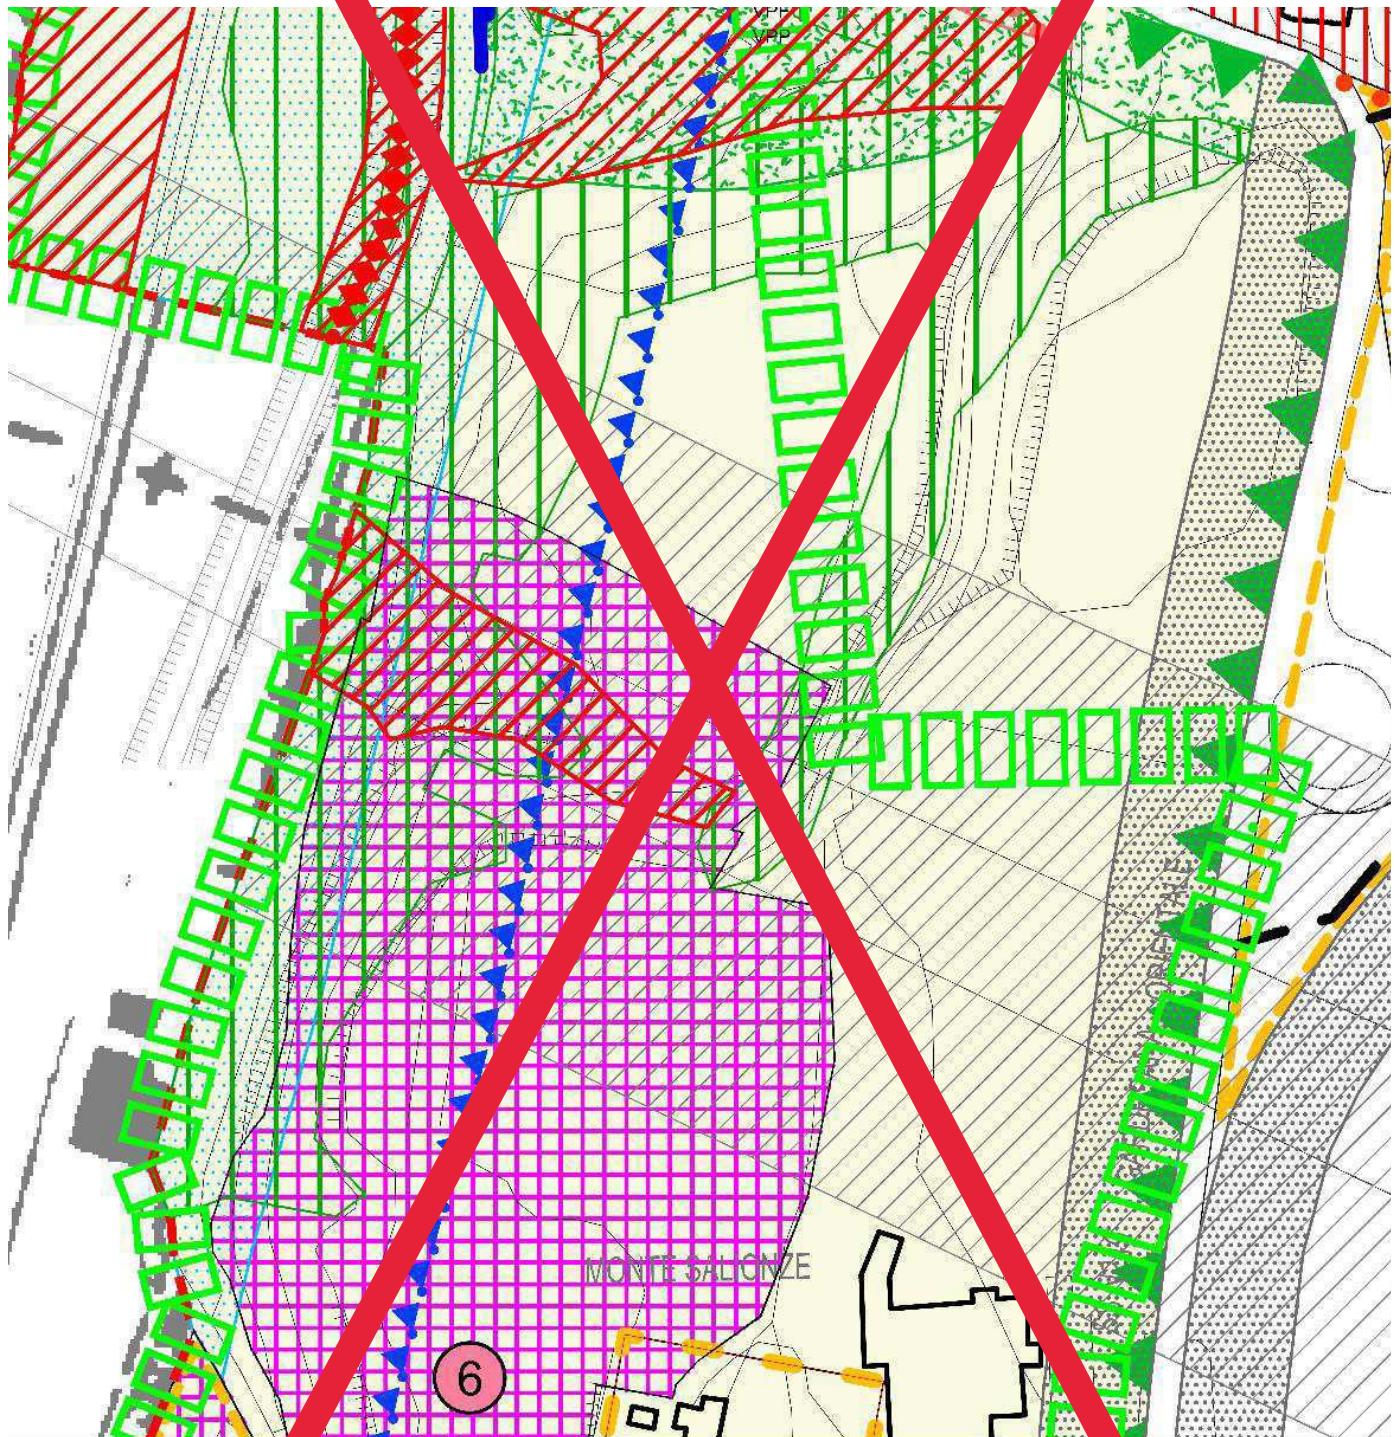

# ESTRATTO TAVOLA 2 d – scala 1:2.000

**VARIANTE N. 6  
AL PI CON  
CORREZIONE  
CARTOGRAFICA**

