

COMUNE DI VALEGGIO SUL MINCIO
Provincia di Verona

PI

Elaborato

1


c-d

Scala

1 : 5.000

VARIANTE N. 2
AL SECONDO PIANO DEGLI INTERVENTI

ESTRATTO ZONIZZAZIONE
TAVOLE 1c / 1d – Intero territorio comunale

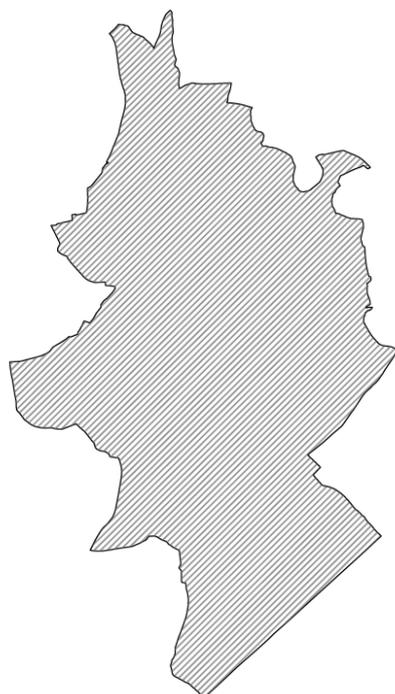

Il Sindaco
Angelo Tosoni

L'Assessore all'Urbanistica
Marco Dal Forno

Il Segretario Comunale
Dott. Giovanni Peruzzi

Il Progettista:
Arch. Anna Grazi
Responsabile Settore Urbanistica


DATA

aprile 2018

ESTRATTO TAVOLE 1 c / 1 d – scala 1 : 5.000


STATO VIGENTE

(D.C.C. N. 13 del 20.04.2017)

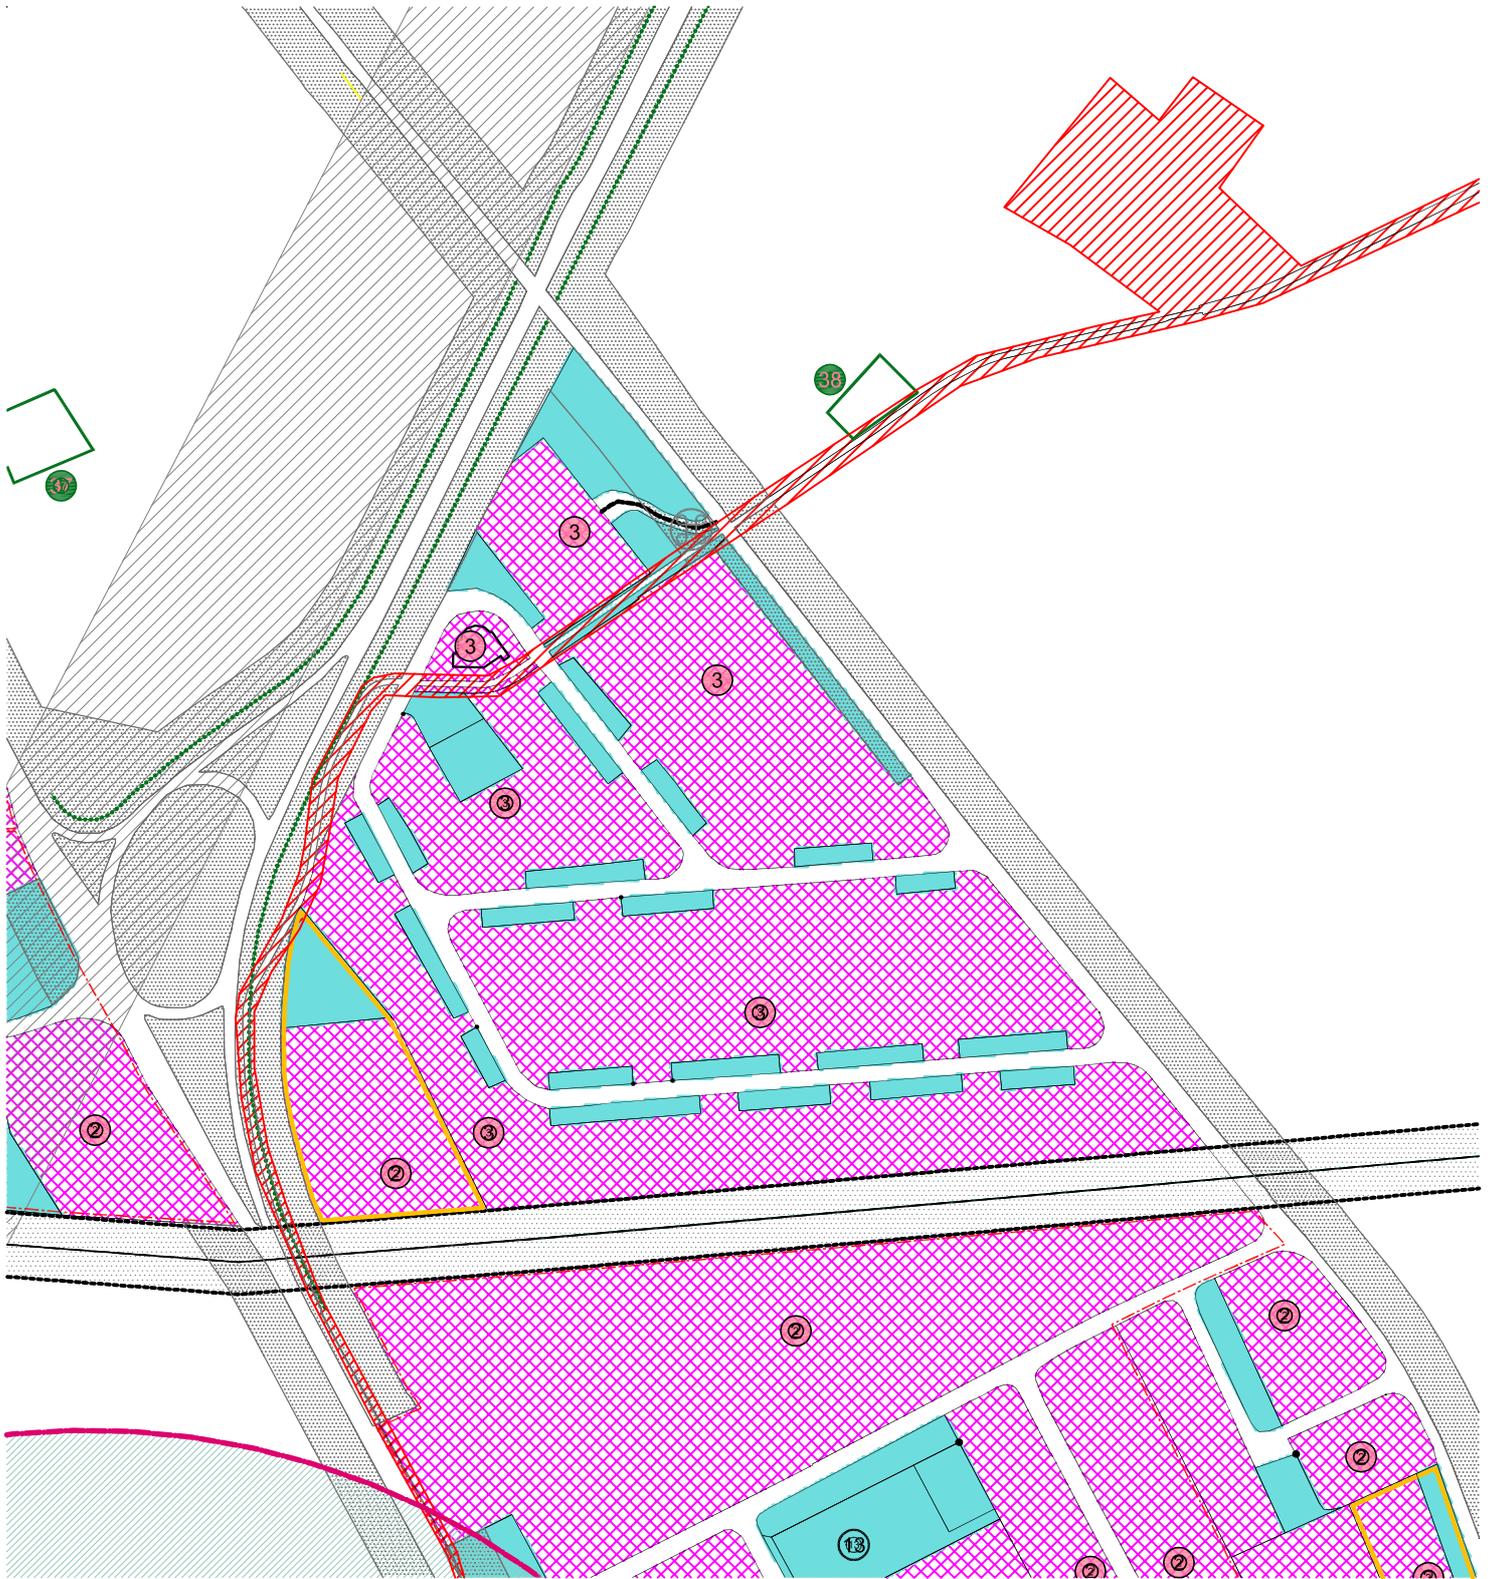


ESTRATTO TAVOLE 1 c / 1 d – scala 1 : 5.000


VARIANTE

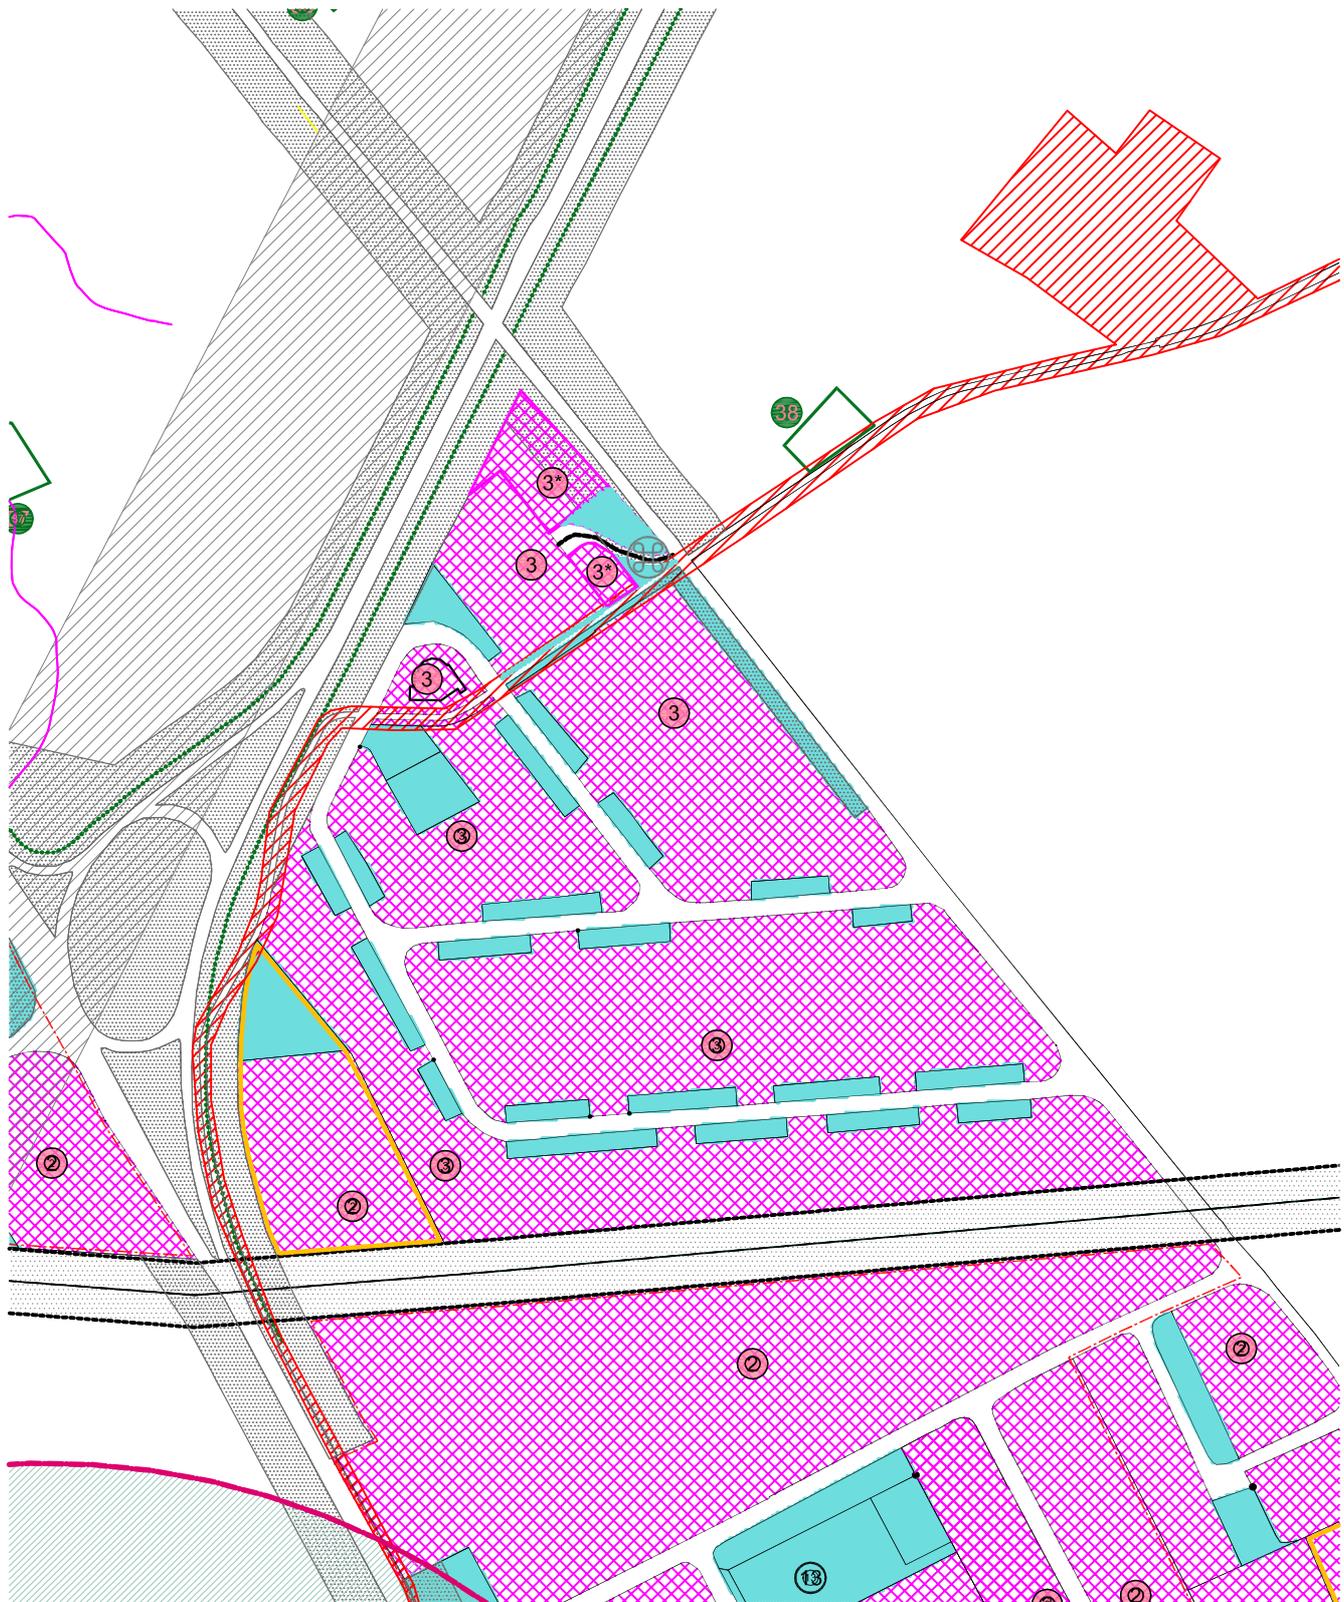

LEGENDA

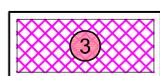


Zona D3 - Produttiva di espansione

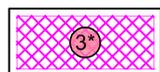


Zona D3* - Produttiva di espansione oggetto di variante



Zone a servizio per attrezzature pubbliche e di pubblico interesse

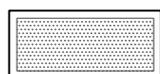

Fascia di rispetto stradale

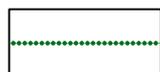

Alberature stradali



Impianto di comunicazione elettronica ad uso pubblico



Aree non idonee