

COMUNE DI VALEGGIO SUL MINCIO
Provincia di Verona

PI

Elaborato

2


c

Scala

1 : 2.000

VARIANTE N. 2
AL SECONDO PIANO DEGLI INTERVENTI

ESTRATTO ZONIZZAZIONE
TAVOLA 2 c – ZONE SIGNIFICATIVE

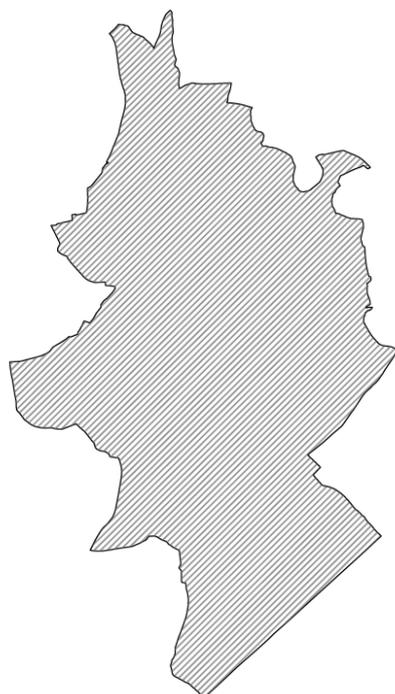

Il Sindaco
Angelo Tosoni

L'Assessore all'Urbanistica
Marco Dal Forno

Il Segretario Comunale
Dott. Giovanni Peruzzi

Il Progettista:
Arch. Anna Grazi
Responsabile Settore Urbanistica

DATA

aprile 2018

ESTRATTO TAVOLA 2 c – scala 1 : 2.000


STATO VIGENTE

(D.C.C. N. 13 del 20.04.2017)



ESTRATTO TAVOLA 2 c – scala 1 : 2.000

VARIANTE

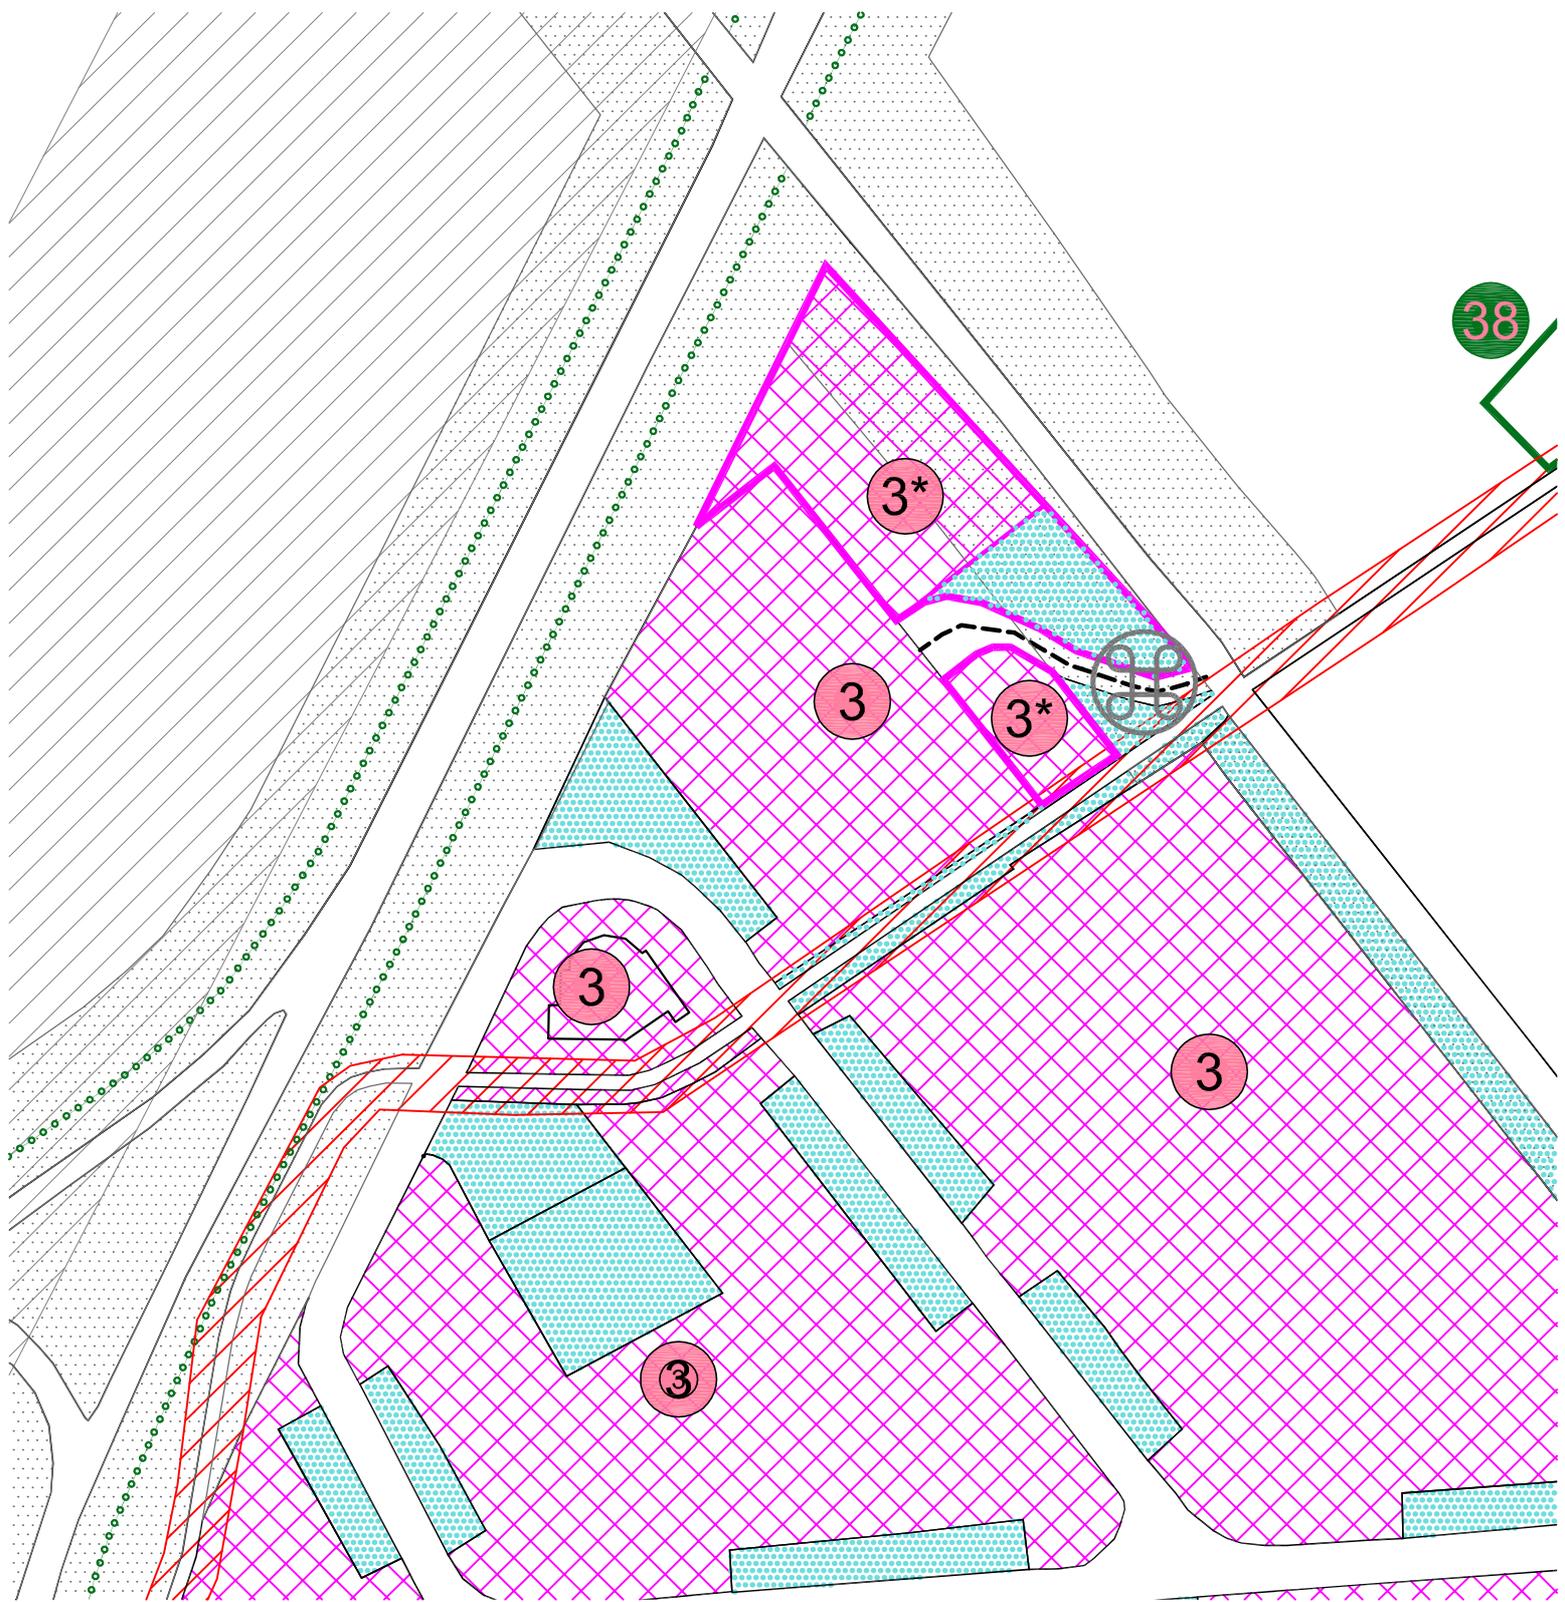

38

3*

3


3*

3


3

3

LEGENDA

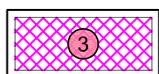


Zona D3 - Produttiva di espansione

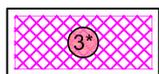

Zona D3* - Produttiva di espansione oggetto di variante



Zone a servizio per attrezzature pubbliche e di pubblico interesse

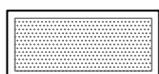

Fascia di rispetto stradale



Alberature stradali



Impianto di comunicazione elettronica ad uso pubblico



Aree non idonee