


 RILIEVO TOPOGRAFICO sc. 1:500

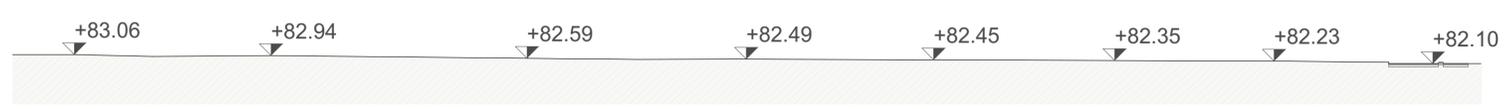

SEZIONE S01 sc. 1:500

COMUNE DI VALEGGIO SUL MINCIO - PROVINCIA DI VERONA  
 COMMITTENTE  
**SOCIETA' AGRICOLA "IL GELSO" srl**  
 Piano Urbanistico Attuativo  
 RELATIVAMENTE LA REALIZZAZIONE DI UNA LOTTIZZAZIONE RESIDENZIALE E  
 COMMERCIALE DENOMINATA "IL GELSO" IN VIA GIROLAMO GOTTARDI:  
 ACCORDO PUBBLICO PRIVATO DEL 24/05/2017


I PROGETTISTI  
 direttore tecnico

I PROPRIETARI

ARCH. FEDERICO SIGNORELLI

SOCIETA' AGRICOLA "IL GELSO" srl

ING. PAOLO DE BENI

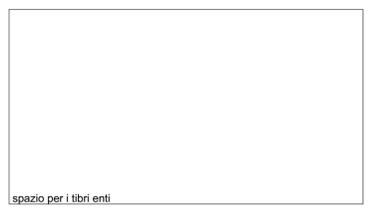

spazio per i tibri enti

Disegnato da: MC	Controllato da: ZS	Approvato da: FS	Rif. CAD: C1218D_PD_02_121110.pln
aggiornamenti			

 <b>CIRCLELAB</b> <small>architecture and engineering group</small>	committente COSTRUZIONI LUCIANO MEZZANI SRL	incarico PIANO URBANISTICO ATTUATIVO	cod.commissa C1415
	formato A1	data EMISSIONE 01/02/2018 REVISIONE 02	elaborato RILIEVO TOPOGRAFICO E SEZIONI QUOTATE STATO DI FATTO

CIRCLELAB s.r.l. architecture and engineering group - Viale Stazione 31 Peschiera del Garda (VR), 37019 - tel 0457552954 fax 0456409549  
<http://www.circlelab.it> email: [info@circlelab.it](mailto:info@circlelab.it) PEC: [circlelab@legalmail.it](mailto:circlelab@legalmail.it)

QUESTO DISEGNO E' DI PROPRIETA' DELLA SOCIETA' CIRCLELAB s.r.l. PERTANTO E' VIETATA QUALSIASI RIPRODUZIONE ai sensi degli artt. 2575-2577 c.c. legge 633/41