




PIANTA TIPO POZZETTO TELECOM - Sc. 1:20

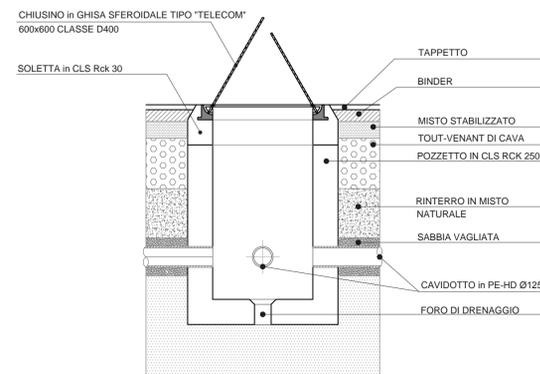

SEZIONE TIPO POZZETTO TELECOM - Sc. 1:20

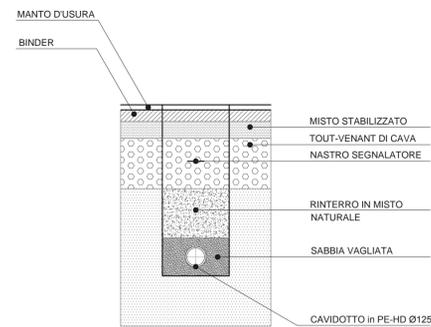

SEZIONE TIPO SCAVO CAVIDOTTO TELECOM - Sc. 1:20

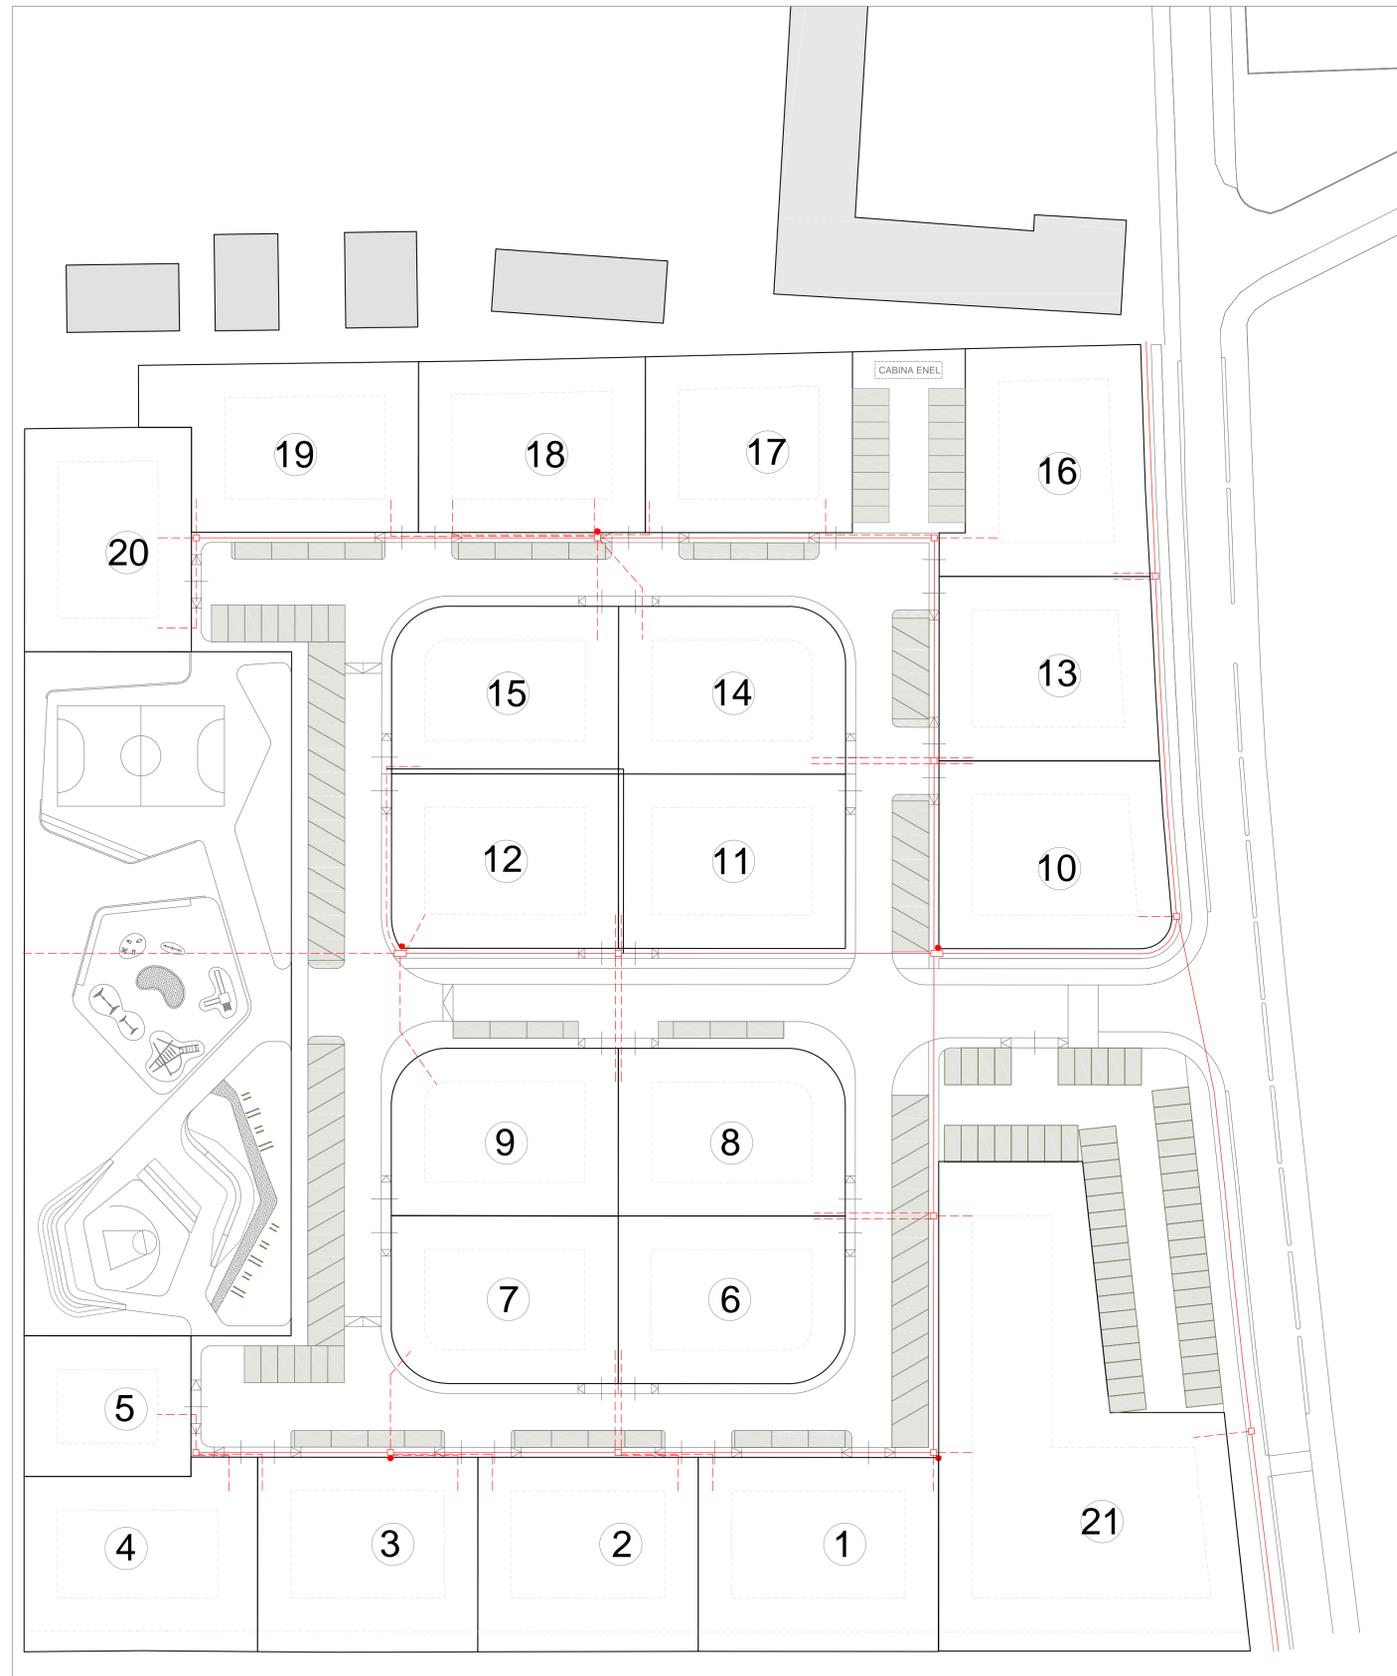

PLANIMETRIA GENERALE LOTTIZZAZIONE - Sc. 1:500

LEGENDA RETE TELEFONICA IN PROGETTO

- POZZETTO PER COLLEGAMENTO RETE TELECOM ESISTENTE
- POZZETTO TELECOM: IN CLS PREFABBRICATO 125X80 CHIUSINO IN GHISA CARRABILE 60X120
- POZZETTO TELECOM: IN CLS PREFABBRICATO 90X70 CHIUSINO IN GHISA CARRABILE 60X60
- PREDISPOSIZIONE COLONNA IBRIDA (COLONNINA IDC) COLLEGAMENTO POZZETTO-COLONNA IBRIDA: N. 3 TUBI CORRUGATI Ø 63
- TUBO TELECOM: IN PVC CORRUGATO Ø 125 MM (TUBAZIONE IDONEA ALLA FUTURA POSA DI FIBRA OTTICA)
- - - STACCHI UTENZE TELECOM: TUBO IN PVC CORRUGATO Ø 63 MM

COMUNE DI VALEGGIO SUL MINCIO - PROVINCIA DI VERONA

COMMITTENTE
SOCIETA' AGRICOLA IL GELSO SRL

Piano Urbanistico Attuativo
RELATIVAMENTE LA REALIZZAZIONE DI UNA LOTTIZZAZIONE RESIDENZIALE E COMMERCIALE DENOMINATA "IL GELSO" IN VIA GIROLAMO GOTTARDI: ACCORDO PUBBLICO PRIVATO DEL 24-05-2017

I PROGETTISTI

I PROPRIETARI

ARCH. FEDERICO SIGNORELLI

SOCIETA' AGRICOLA IL GELSO SRL

ING. PAOLO DE BENI

spazio per i tibri enti

Disegnato da: SF Controllato da: SZ Approvato da: SF Rif. CAD: Sottoservizi.dwg
aggiornamenti

 CIRCLELAB <small>architecture and engineering group</small>	committente COSTRUZIONI MEZZANI LUCIANO SRL		incarico C1415 PUA MEZZANI	cod.commissa C1415
	formato A1	data 01/02/2018	elaborato RETE TELECOM	num. elab. PD17-REV2

CIRCLELAB architecture and engineering group società tra professionisti in forma cooperativa
Viale Stazione 31 Peschiera del Garda (VR), 37019 - tel. 045/7552954 fax 045/6409549
http://www.circlelab.it email: info@circlelab.it PEC: circlelab@legalmail.it

QUESTO DISEGNO E' DI PROPRIETA' DELLA SOCIETA' CIRCLELAB s.r.l. PERTANTO E' VIETATA QUALSIASI RIPRODUZIONE ai sensi degli artt. 2575-2577 c.c legge 633/41