



DITTA FIVEP MODELLO KAI
CORPO ILLUMINANTE A LED



DITTA FIVEP MODELLO YPSILON
CORPO ILLUMINANTE A LED

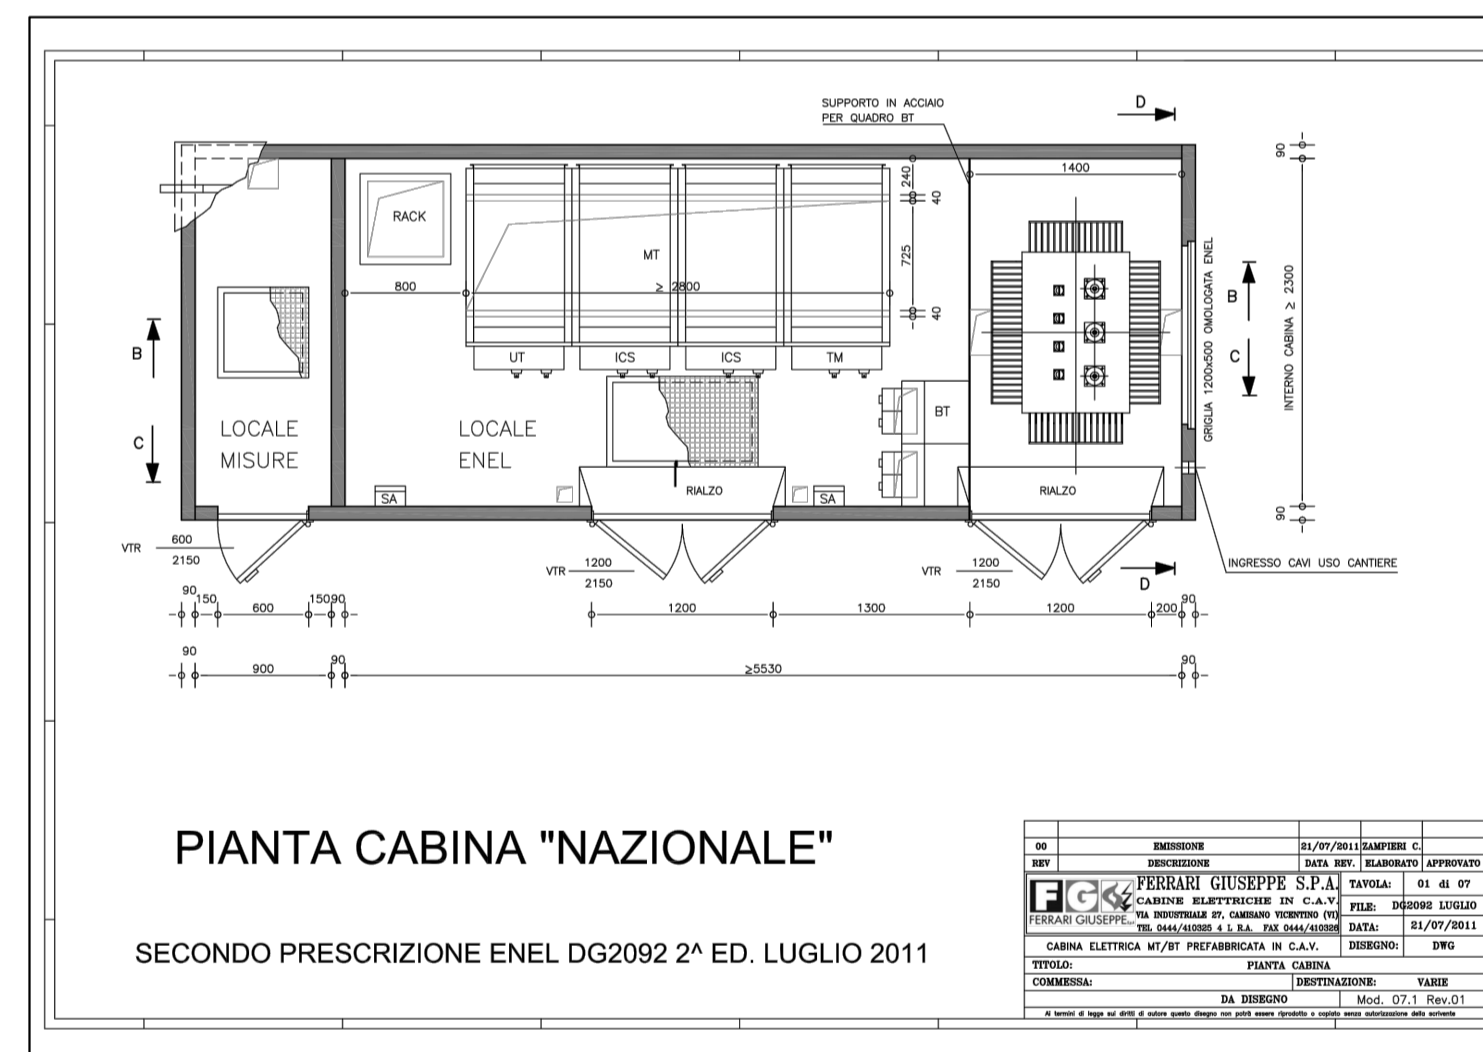

PIANTA CABINA ENEL IN PROGETTO: MODELLO DG2092
Sc. 1:50

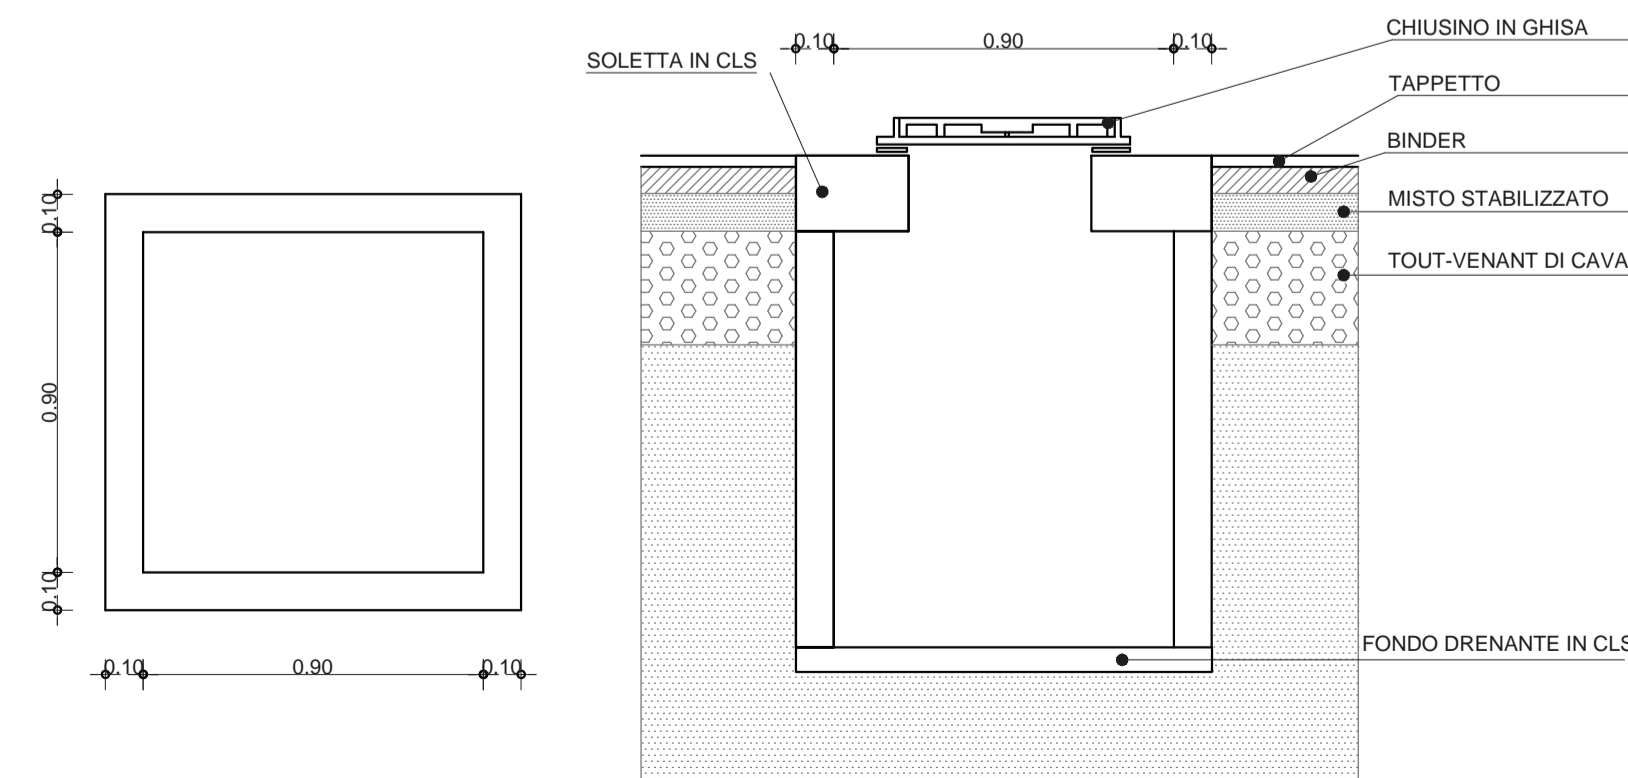

PIANTA E SEZIONE POZZETTO DI DERIVAZIONE ENEL
Sc. 1:20



LEGENDA ENEL - ILLUMINAZIONE PUBBLICA

	CABINA ELETTRICA "ENEL" IN PROGETTO: MODELLO OMOLOGATO ENEL DG2093
	POZZETTO IN CLS 80X80 (MISURE INTERNE) CON CHIUSINO CARRABILE SCRITTA "ENEL"
	DORSALE ENEL: N. 3 TUBI IN PVC Ø 160 MM
	STACCO UTENZA AI SINGOLI LOTTI ED ALLE COLONNINE ENEL: N. 1 TUBO CORRUGATO Ø125
	COLONNINE ENEL: POSIZIONE CONCORDATA CON RESPONSABILE ENEL E DA POSIZIONARE NELLE AREE PUBBLICHE DELLA LOTTIZZAZIONE COLLEGAMENTO POZZETTO ENEL-COLONNINA ENEL: N. 3 TUBI IN PVC Ø 125 MM
	ILLUMINAZIONE PUBBLICA: PALO IN ACCIAIO VERNICIATO H= 8 MT CON CORPO ILLUMINANTE A LED DELLA DITTA FIVEP MODELLO KAI
	ILLUMINAZIONE PUBBLICA: PALO IN ACCIAIO VERNICIATO H= 4 MT CON CORPO ILLUMINANTE A LED DELLA DITTA FIVEP MODELLO YPSILON
	CAVIDOTTO PER DISTRIBUZIONE ENERGIA ELETTRICA PUBBLICA ILLUMINAZIONE N. 1 TUBO CORRUGATO Ø80 MM
	PARCHEGGIO PUBBLICO CON COLONNINA PER PUNTO DI RICARICA ELETTRICA VEICOLI

COMUNE DI VALEGGIO SUL MINCIO - PROVINCIA DI VERONA

COMMITTENTE
SOCIETA' AGRICOLA IL GELSO SRL

Piano Urbanistico Attuativo
RELATIVAMENTE LA REALIZZAZIONE DI UNA LOTTIZZAZIONE RESIDENZIALE E COMMERCIALE DENOMINATA "IL GELSO" IN VIA GIROLAMO GOTTARDI: ACCORDO PUBBLICO PRIVATO DEL 24-05-2017

I PROGETTISTI

I PROPRIETARI

ARCH. FEDERICO SIGNORELLI

ING. PAOLO DE BENI

SOCIETA' AGRICOLA IL GELSO SRL

spazio per i libri enel

Disegnato da: SF	Controllato da: SZ	Approvato da: SF	Rif. CAD: Sottoservizi.dwg
aggiornamenti			
	committente COSTRUZIONI MEZZANI LUCIANO SRL	incarico C1415 PUA MEZZANI	cod.commissio C1415
formato A1	data 01/02/2018	elaborato RETE ENEL E ILLUMINAZIONE PUBBLICA	num. elab. PD18-REV2

CIRCLELAB architecture and engineering group società tra professionisti in forma cooperativa
Viale Stazione 31 Peschiera del Garda (VR), 37019 - tel 045/7552954 fax 045/6409549
http://www.circlelab.it email:info@circlelab.it PEC:circlelab@legalmail.it

QUESTO DISEGNO E' DI PROPRIETA' DELLA SOCIETA' CIRCLELAB s.r.l. PERTANTO E' VIETATA QUALSIASI RIPRODUZIONE di sensi degli artt. 2575-2577 c.c legge 633/41