




SEZIONE LONGITUDINALE A-A sc. 1:200

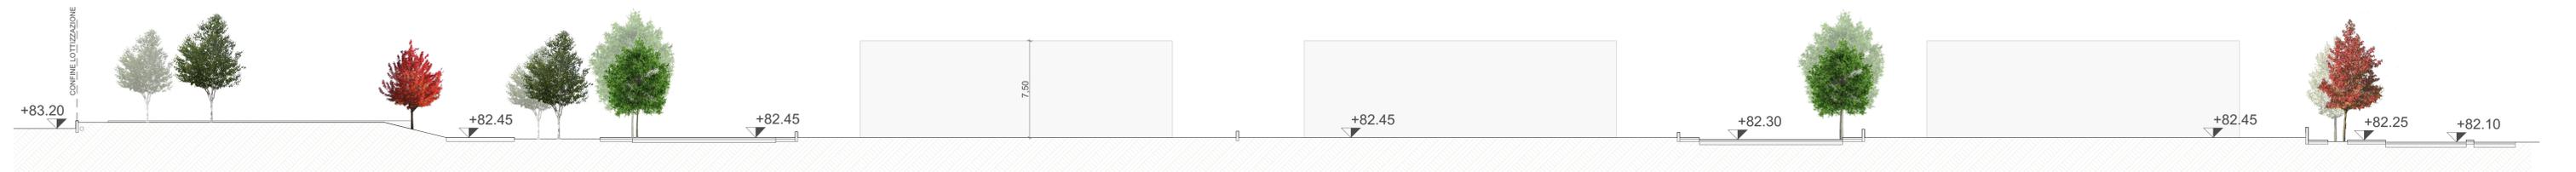

SEZIONE LONGITUDINALE B-B sc. 1:200

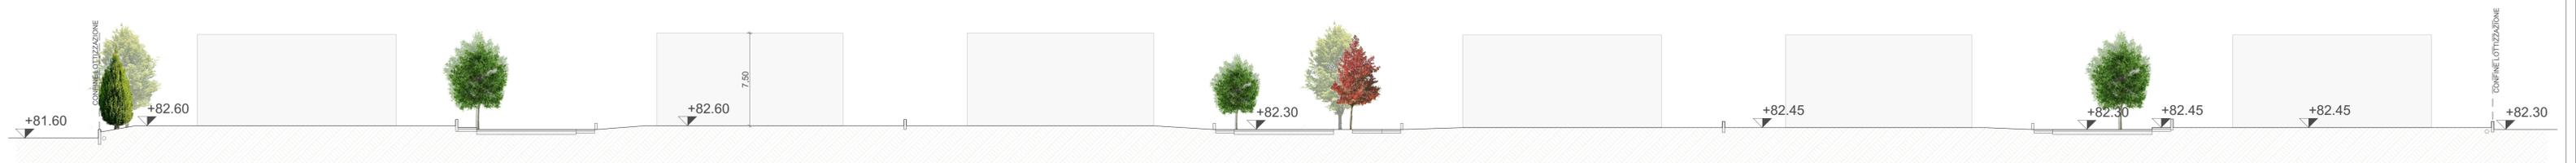


SEZIONE LONGITUDINALE C-C sc. 1:200

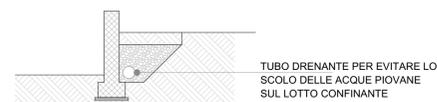


SEZIONE DETTAGLIO MURETTI DI CONFINI sc. 1:50



PLANIMETRIA GENERALE sc. 1:1000

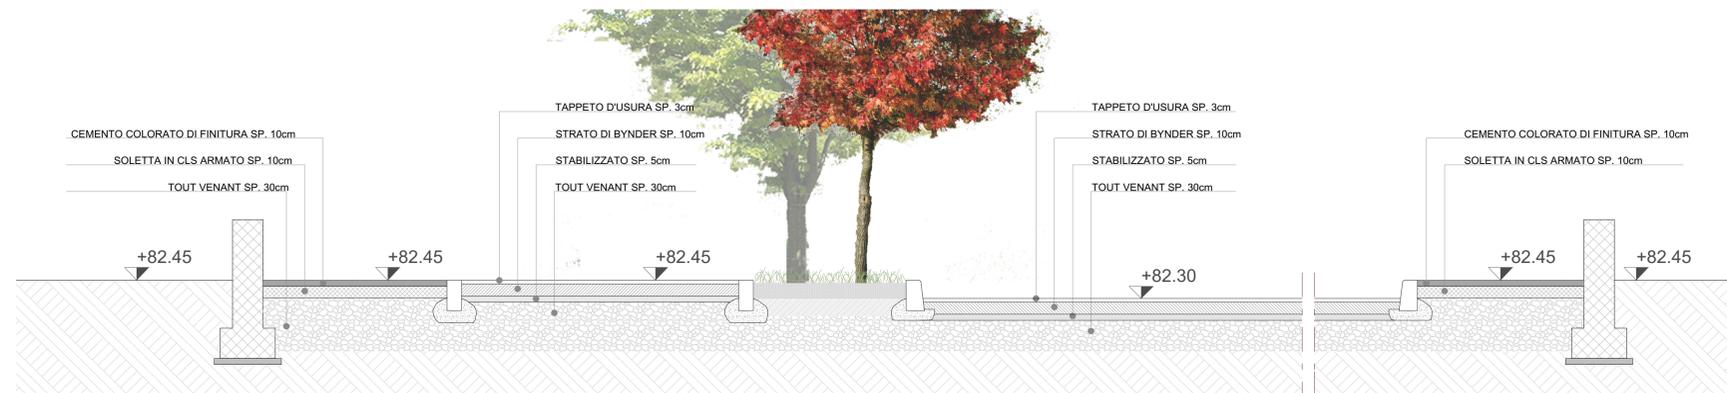

SEZIONE DETTAGLIO 1 sc. 1:25

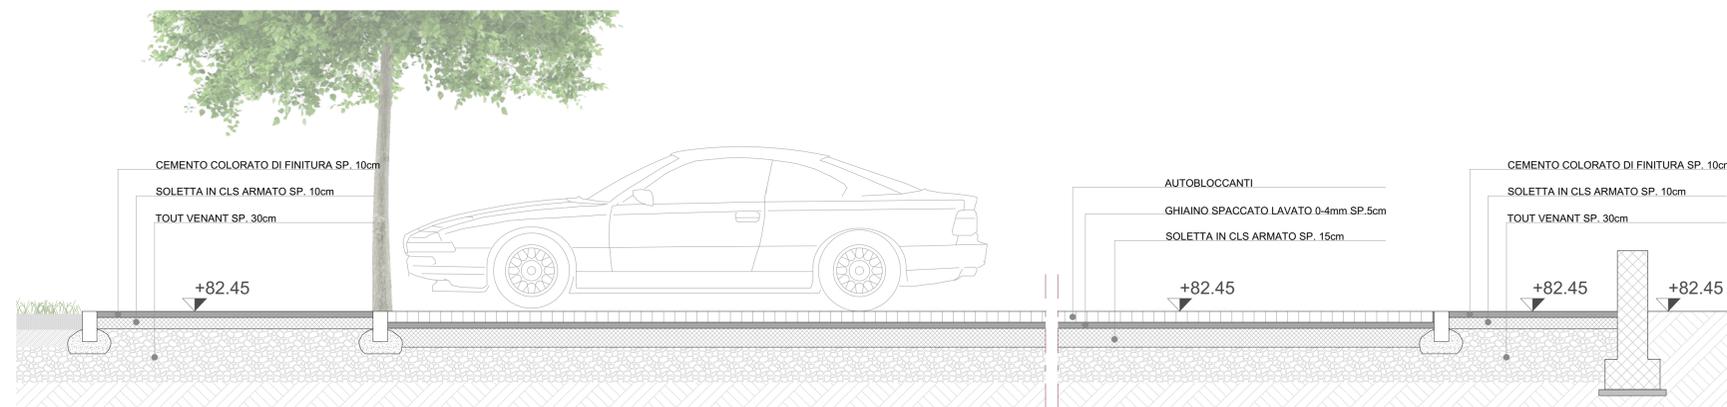

SEZIONE DETTAGLIO 2 sc. 1:25

COMUNE DI VALEGGIO SUL MINCIO - PROVINCIA DI VERONA
 COMMITTENTE
SOCIETA' AGRICOLA "IL GELSO" srl
 Piano Urbanistico Attuativo
 RELATIVAMENTE LA REALIZZAZIONE DI UNA LOTTIZZAZIONE RESIDENZIALE E
 COMMERCIALE DENOMINATA "IL GELSO" IN VIA GIROLAMO GOTTARDI:
 ACCORDO PUBBLICO PRIVATO DEL 24/05/2017

I PROGETTISTI I PROPRIETARI
direttore tecnico

ARCH. FEDERICO SIGNORELLI SOCIETA' AGRICOLA "IL GELSO" srl

ING. PAOLO DE BENI



Disegnato da: MC	Controllato da: ZS	Approvato da: FS	Rif. CAD: C1218D_PD_02_121110.pln
aggiornamenti			
	committente	incarico	cod.commissa
	COSTRUZIONI LUCIANO MEZZANI SRL	PIANO URBANISTICO ATTUATIVO	C1415
formato	data	elaborato	num. elab.
A1	EMISSIONE 01/02/2018 REVISIONE 02	SEZIONI AMBIENTALI	PD_012_REV_2
<small>CIRCLELAB s.r.l. architecture and engineering group - Viale Stazione 31 Peschiera del Garda (VR), 37019 - tel 045/7552954 fax 045/6409549 http://www.circlelab.it email info@circlelab.it PEC circlelab@legalmil.it</small>			

QUESTO DISEGNO E' DI PROPRIETA' DELLA SOCIETA' CIRCLELAB s.r.l. PERTANTO E' VIETATA QUALSIASI RIPRODUZIONE ai sensi degli artt. 2575-2577 c.c. legge 633/41