

TITOLARI  
**DALMOLIN SILVANA - SYMFYO S.R.L.S.**

PIANO URBANISTICO ATTUATIVO  
**"DALMOLIN COSTANTE"**  
 LOTTIZZAZIONE RESIDENZIALE  
 VIA DON GIOVANNI BELTRAME  
 n° **1830**

Tav. rev.2  
**10**  
 data **15.02.21**  
 SEGNALETICA STRADALE  
 - PLANIMETRIA  
 - PARTICOLARI:  
 ingrandimento rotondina  
 ingrandimento ingresso lottizzazione

RICHIEDENTI  
 DALMOLIN SILVANA SYMFYO S.R.L.S.


PROGETTO e D.L.

ORDINE  
 ARCHITETTI  
 PIANIFICATORI  
 PAESAGGISTI  
 CONSERVATORI  
 VESOTA

Alfonso Martinelli Rizzieri  
 n° 1001  
 sezione A  
 ARCHITETTO


QUESTA TAVOLA È PROTETTA AI SENSI DELLA LEGGE N. 109/1976 (PROTEZIONE DEL DIRITTO D'INVENTORE) E DI ALTRI DIRITTI CONNESSI. È VIETATA QUALSIASI RIPRODUZIONE TOTALE O PARZIALE DELLA STESSA SENZA AVERNE CONSENTITO L'AUTORIZZAZIONE.

**PLANIMETRIA**  
 scala 1:500

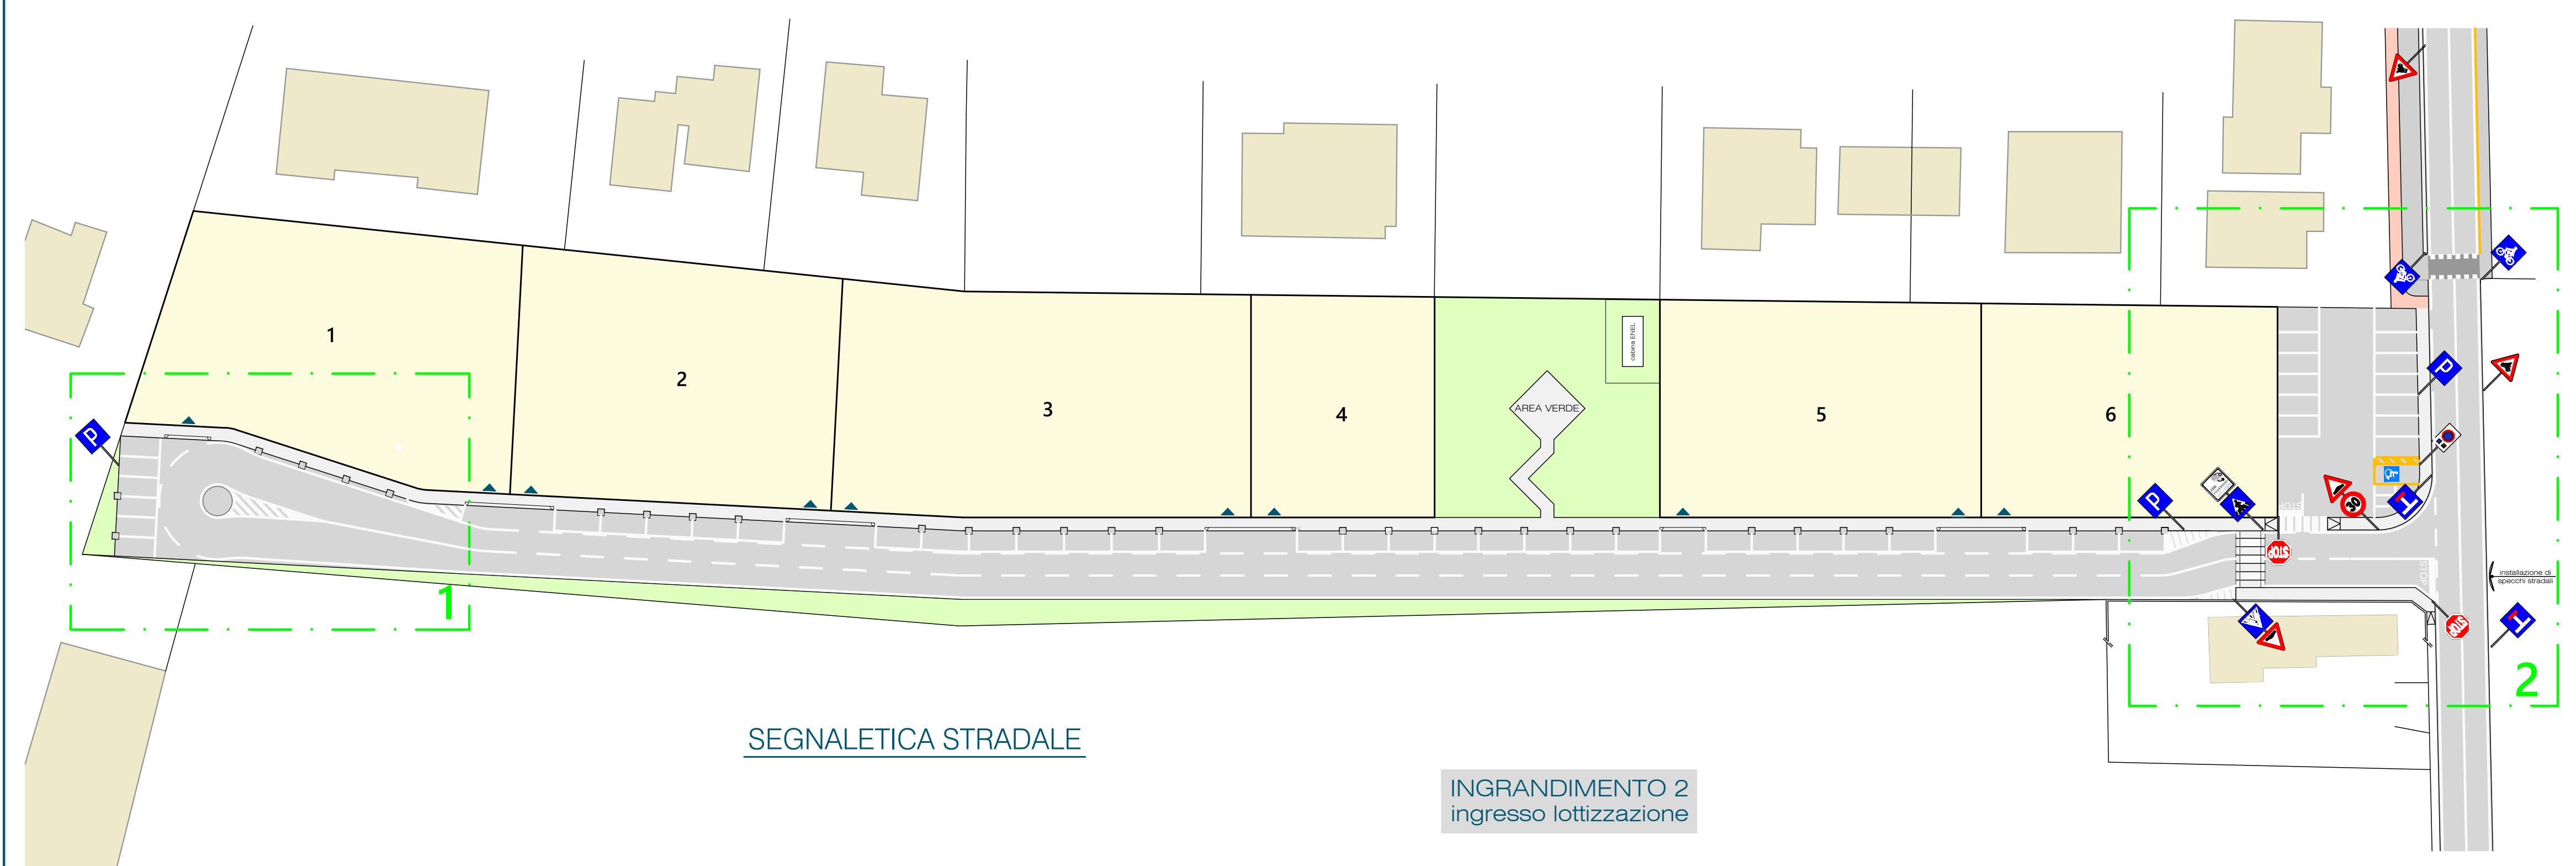

**SEGNALETICA STRADALE**

**INGRANDIMENTO 2**  
 ingresso lottizzazione

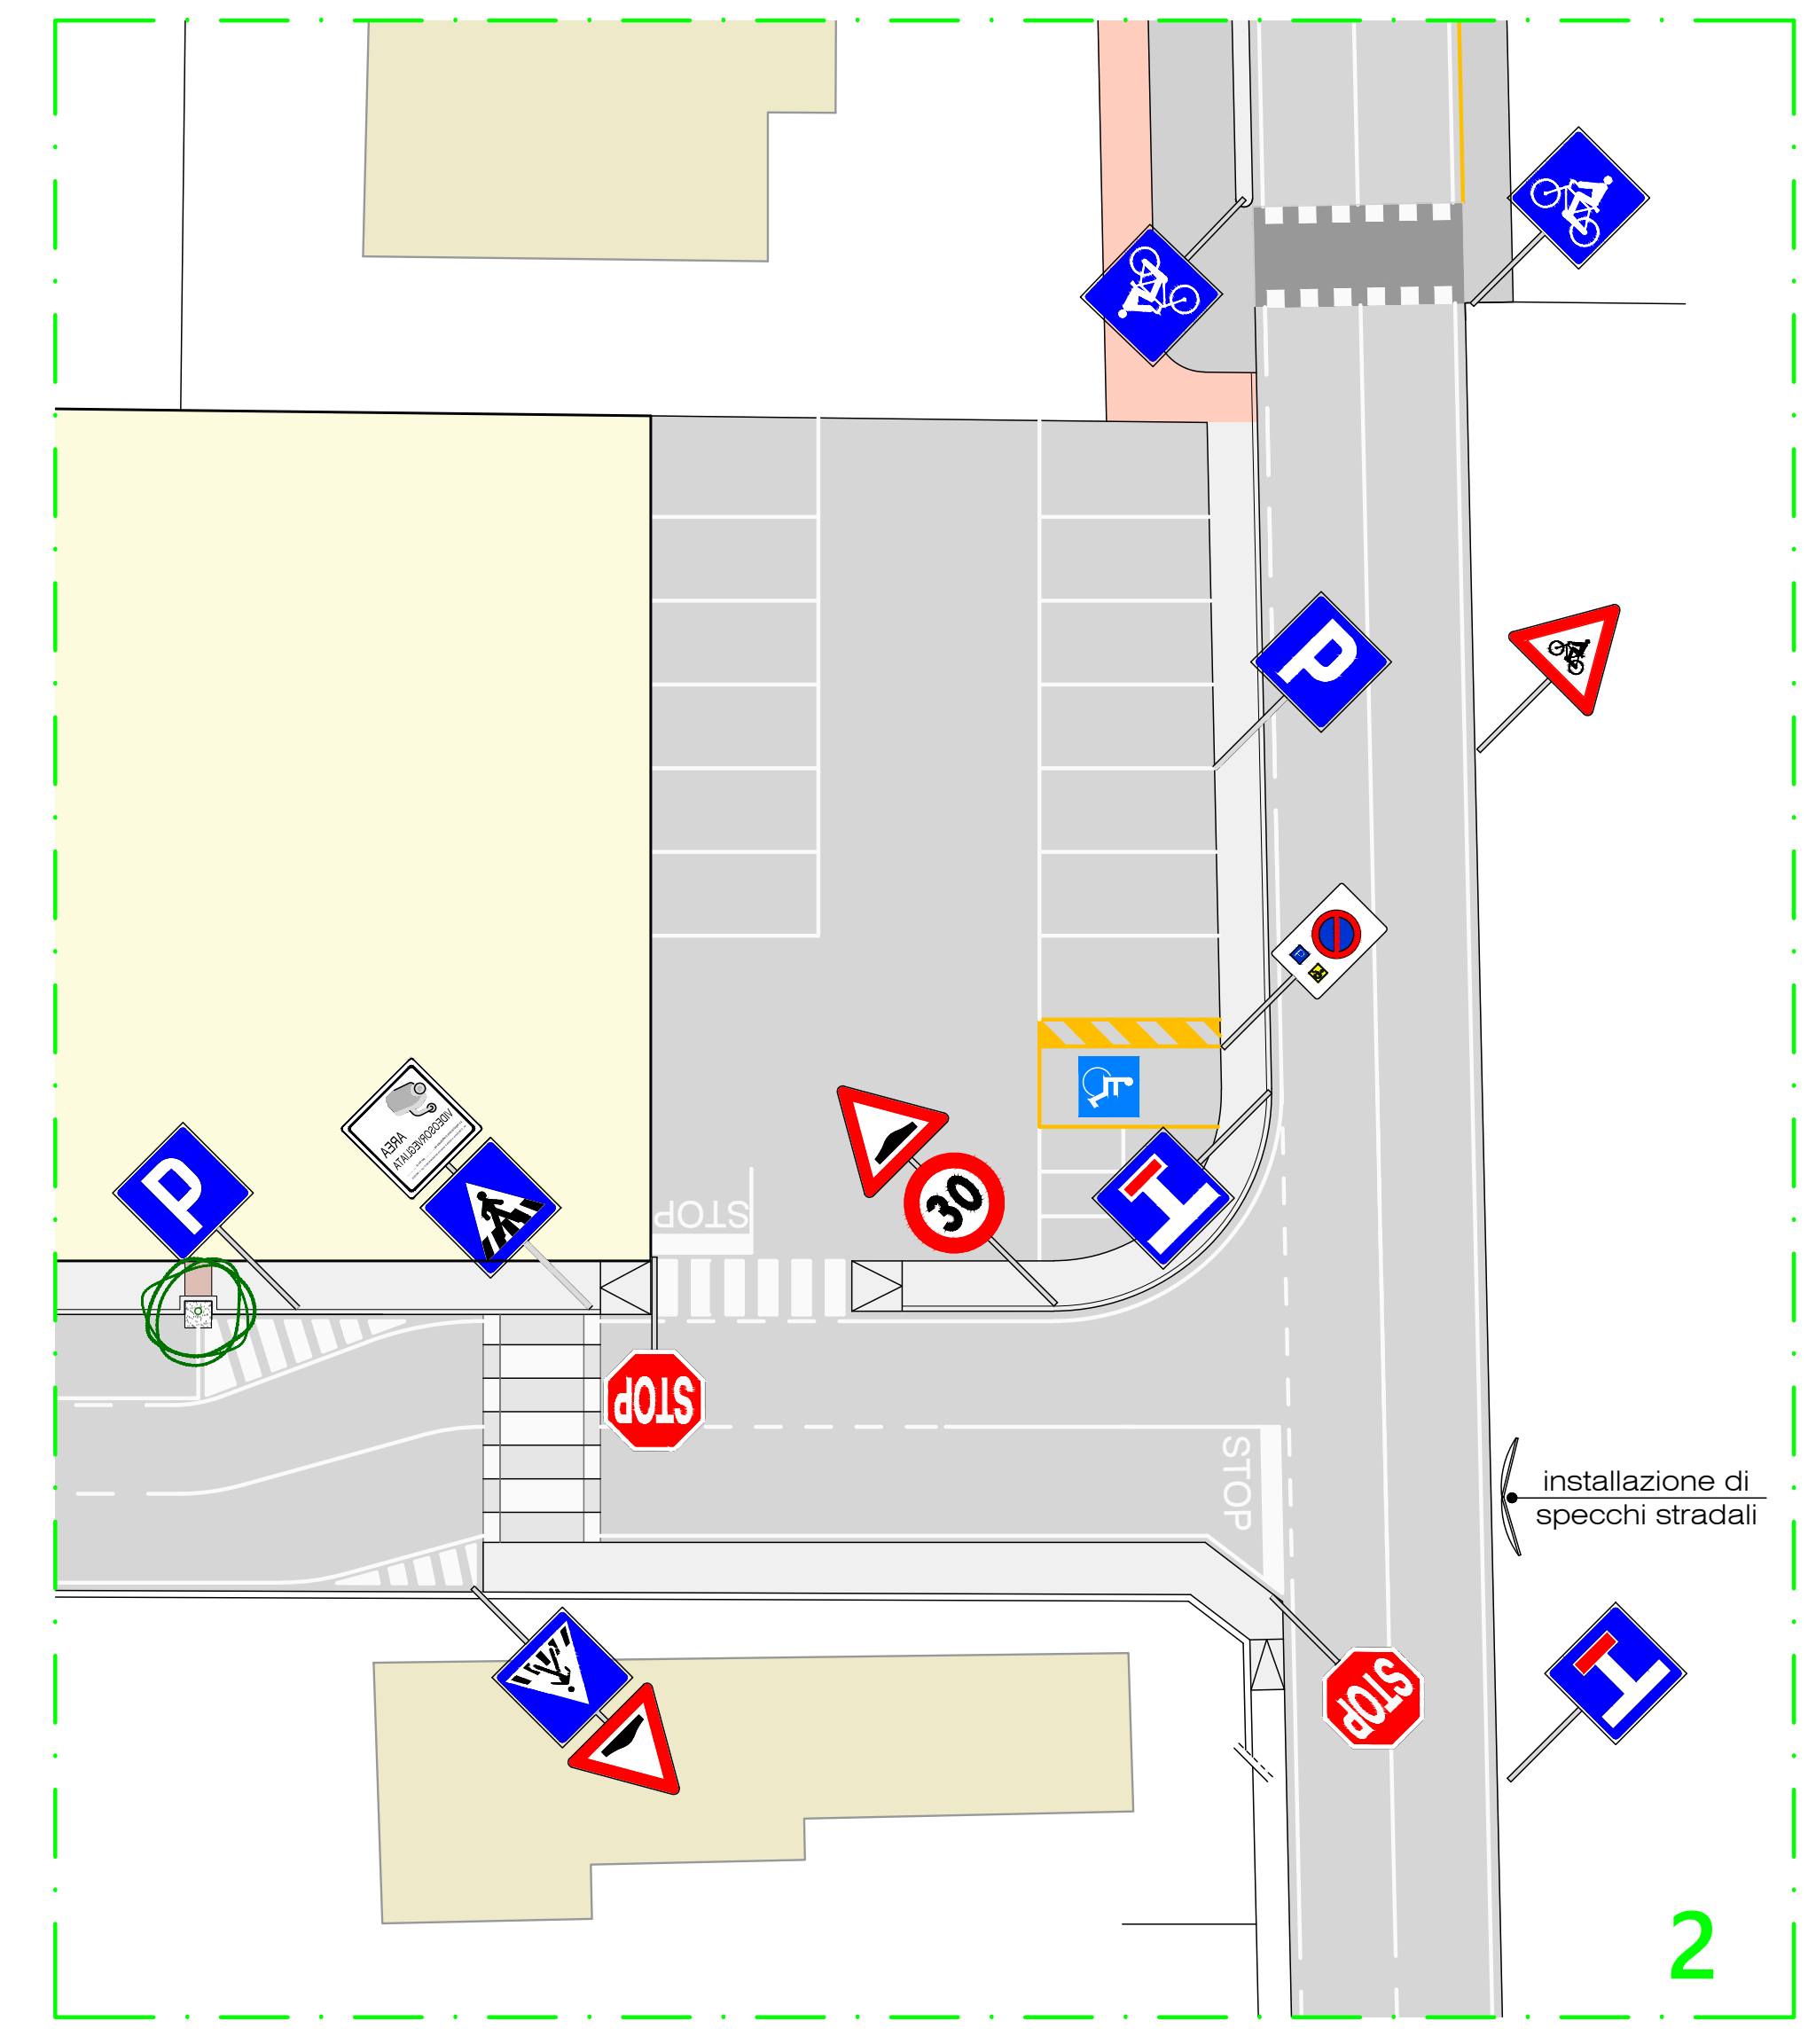

**INGRANDIMENTO 1**  
 rotondina

