



ESTRATTO RETE GAS METANO ESISTENTE - CARTOGRAFIA "GEI S.p.a."

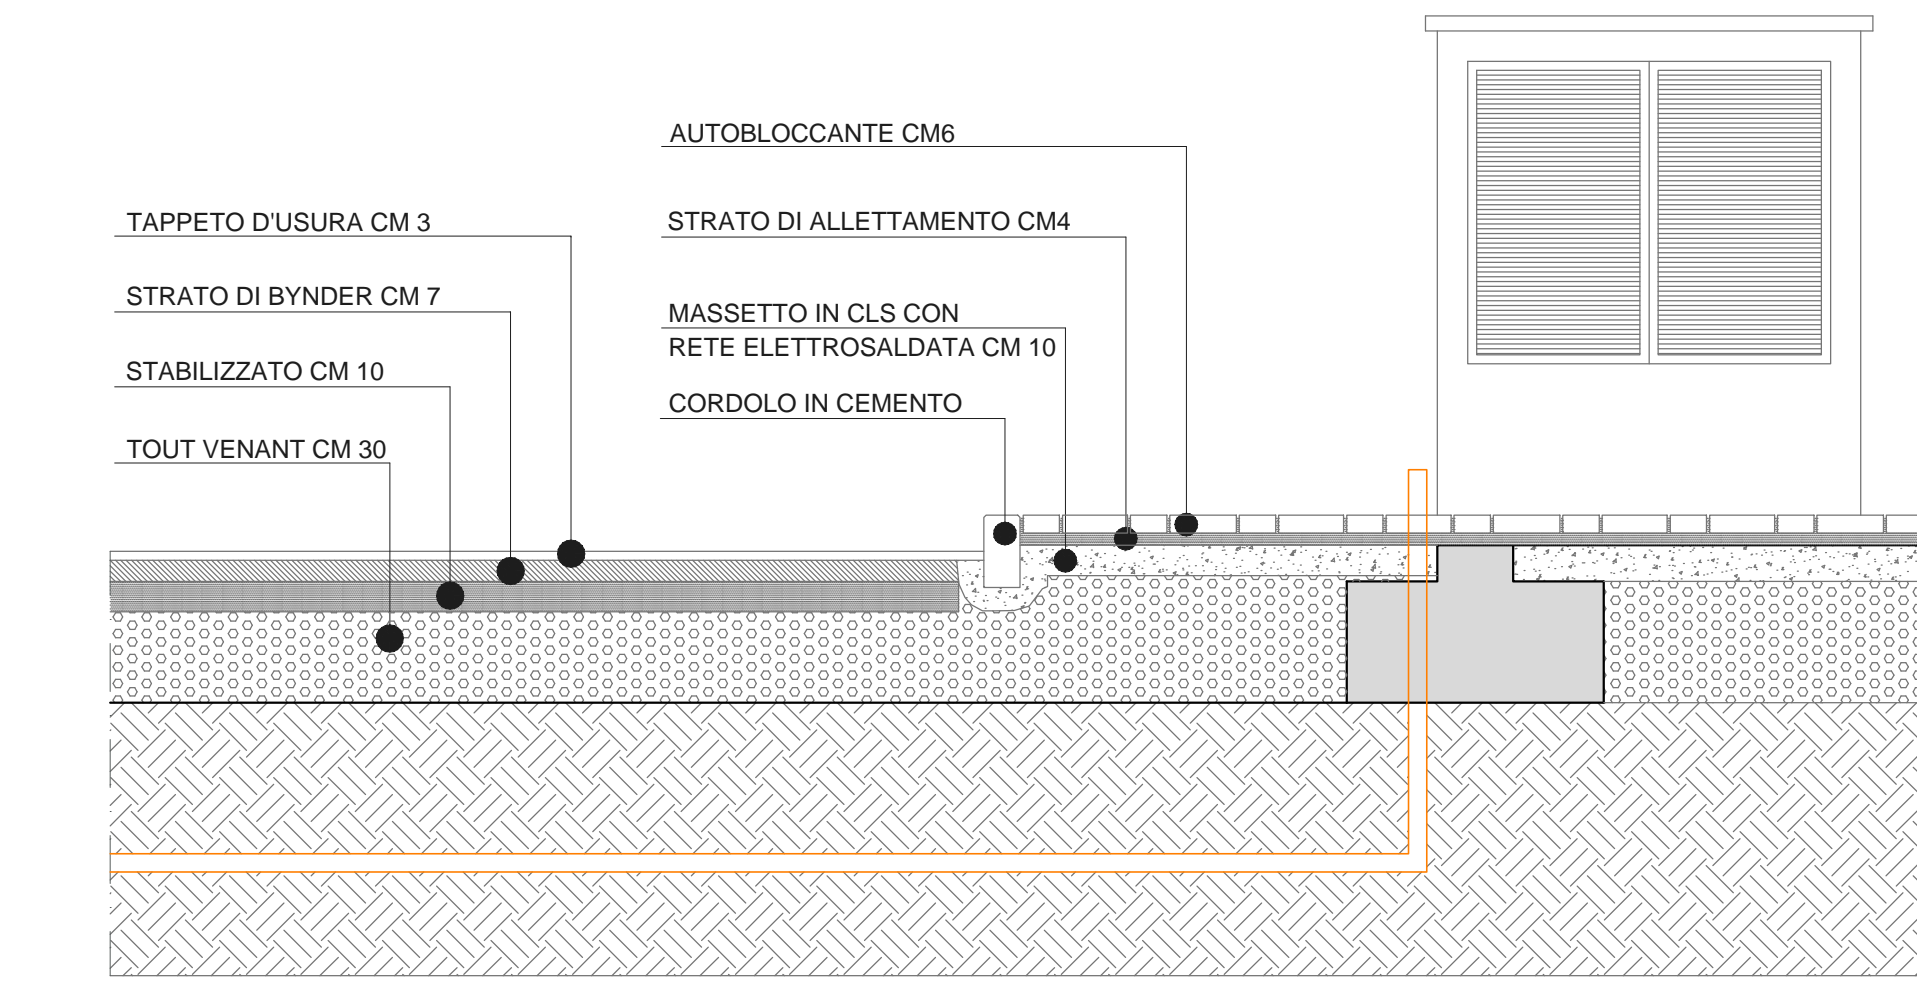

VISTA NICCHIA TIPO GAS METANO
Sc. 1:20

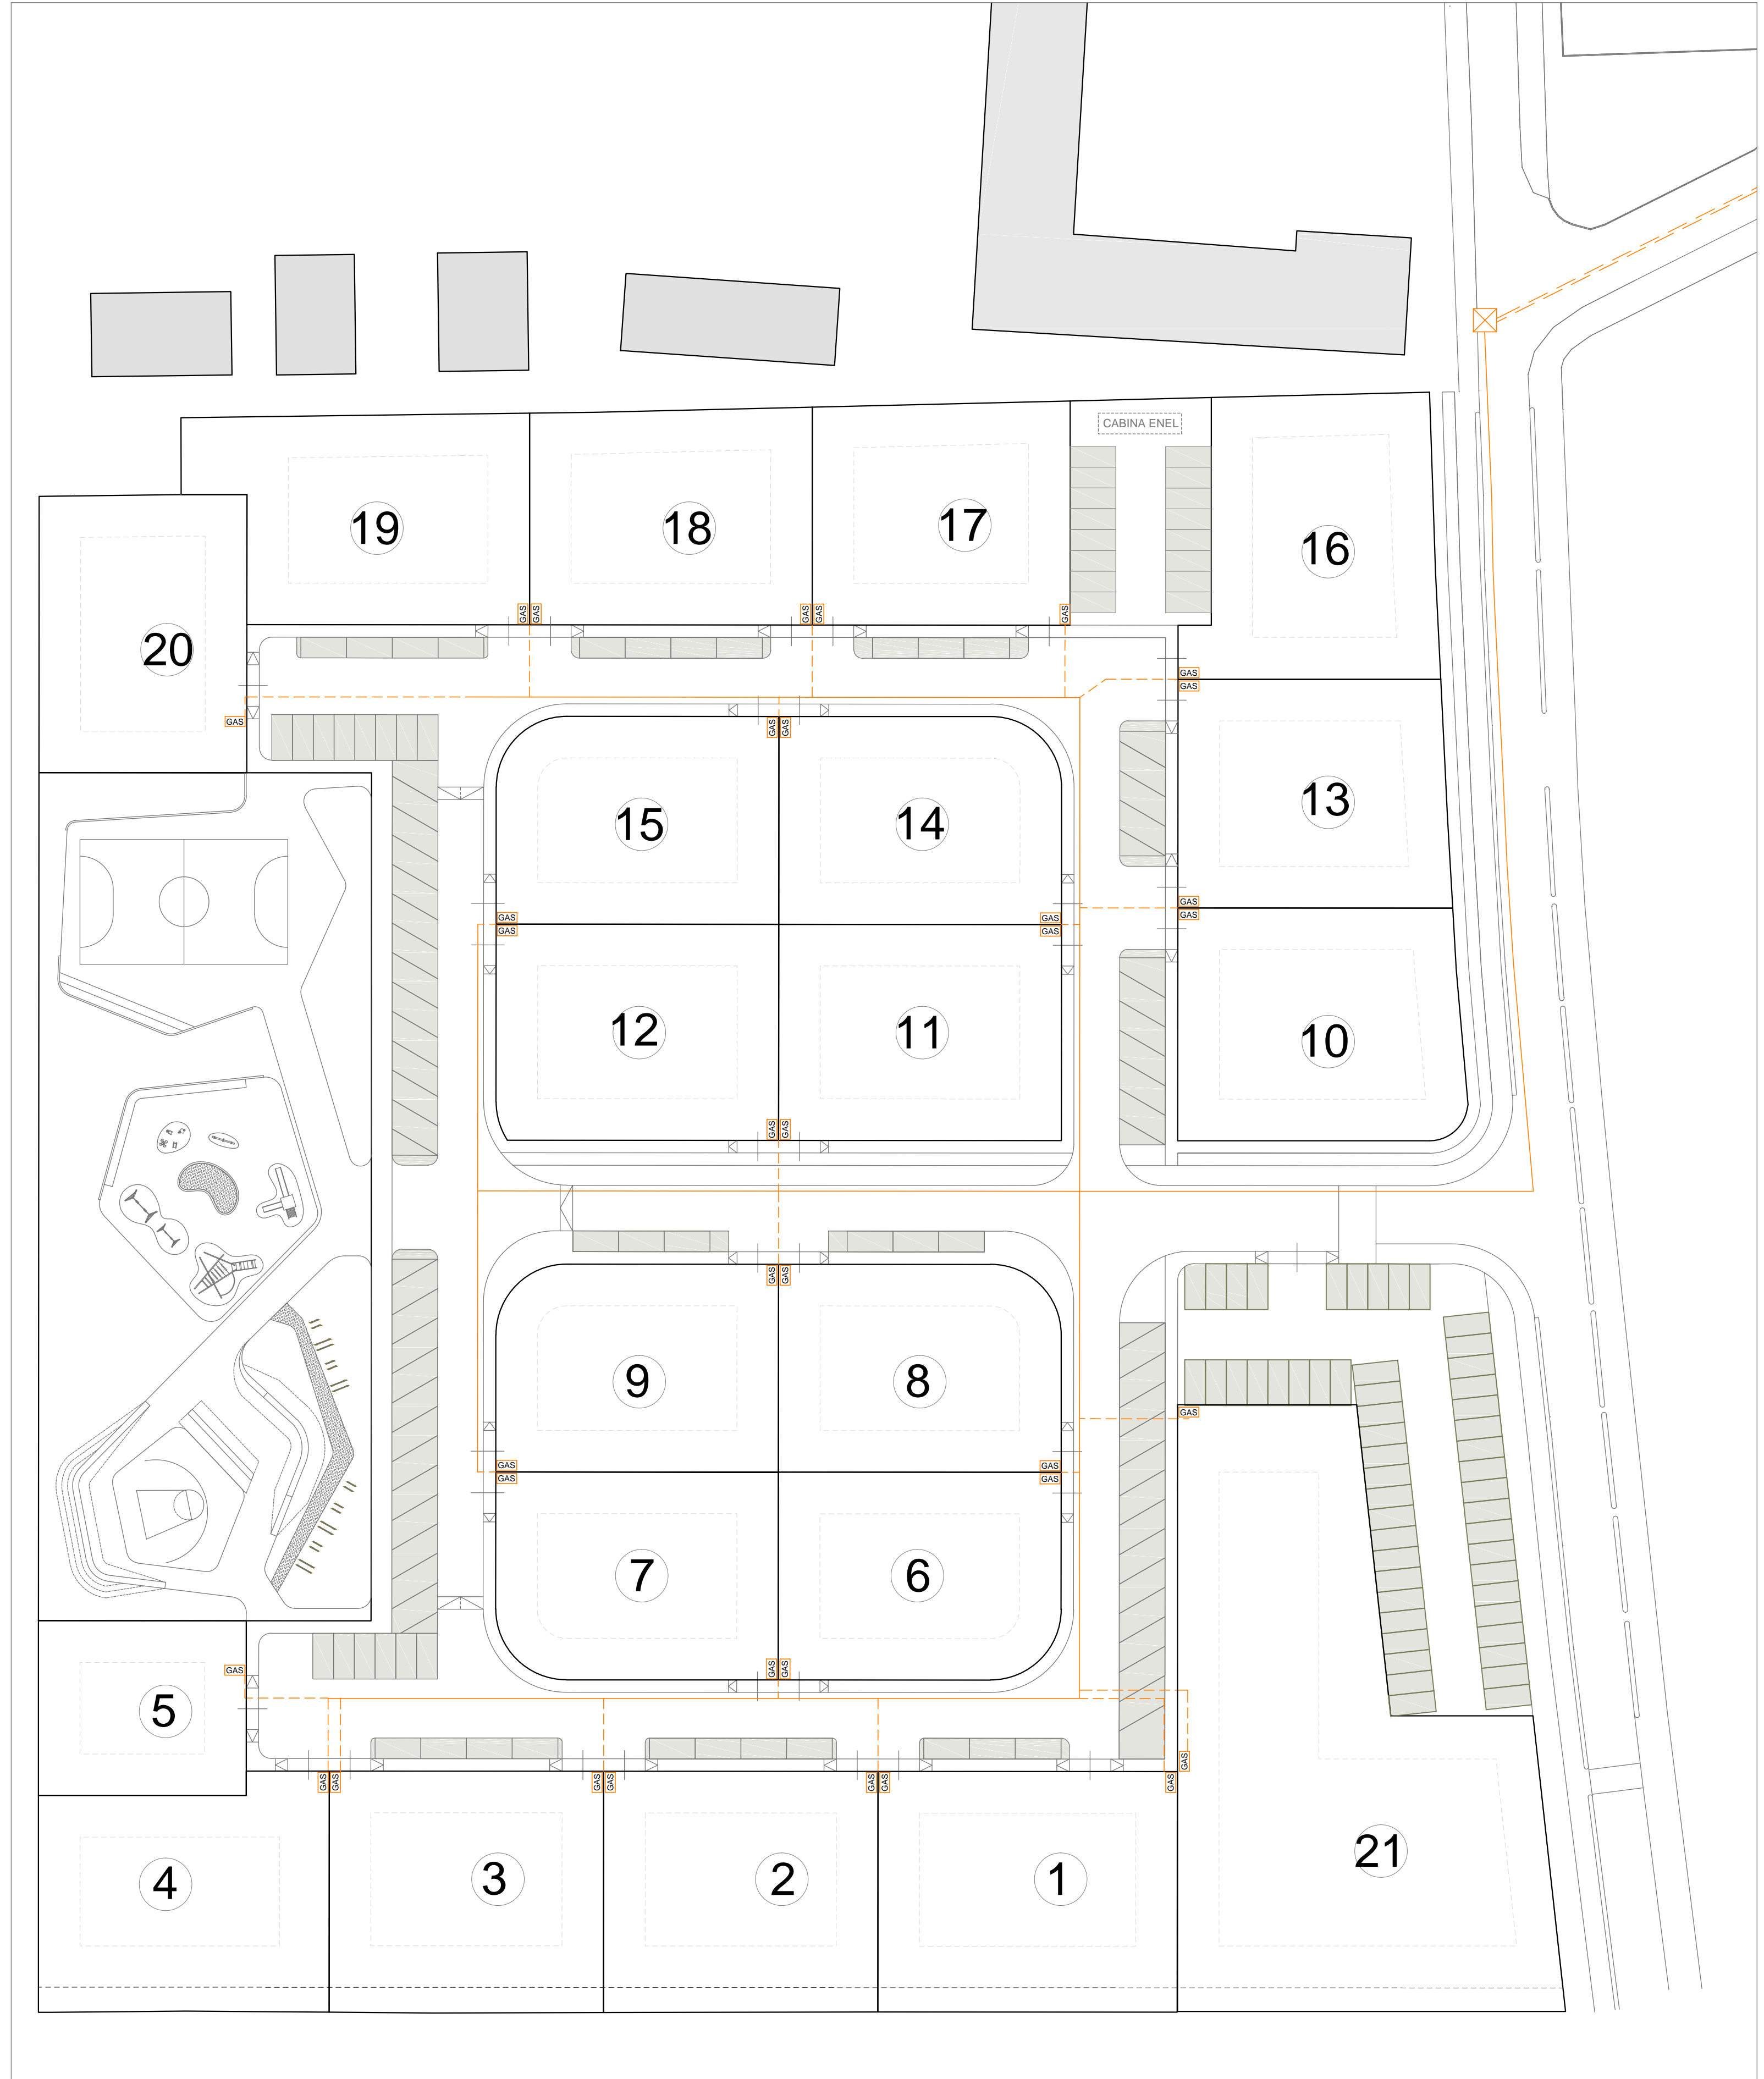

PLANIMETRIA GENERALE LOTTIZZAZIONE - Sc. 1:500

LEGENDA RETE GAS IN PROGETTO

- POZZETTO PER COLLEGAMENTO RETE GAS ESISTENTE E DI PROGETTO
- RETE GAS ESISTENTE: TUBO IN ACCIAIO DN 125 MM
- RETE GAS IN PROGETTO: TUBO IN ACCIAIO Ø 100 MM
- STACCO PER UTENZA GAS METANO: TUBO Ø 1"1/2
- NICCHIA GAS PER ALLOGGIO CONTATORI

COMUNE DI VALEGGIO SUL MINCIO - PROVINCIA DI VERONA
 COMMITTENTE
SOCIETA' AGRICOLA IL GELSO SRL
Piano Urbanistico Attuativo
 RELATIVAMENTE LA REALIZZAZIONE DI UNA LOTTIZZAZIONE RESIDENZIALE E COMMERCIALE DENOMINATA "IL GELSO" IN VIA GIROLAMO GOTTARDI: ACCORDO PUBBLICO PRIVATO DEL 24-05-2017

I PROGETTISTI
 ARCH. FEDERICO SIGNORELLI
 ING. PAOLO DE BENI
 I PROPRIETARI
 SOCIETA' AGRICOLA IL GELSO SRL

spazio per i libri enti

Disegnato da: SF		Controllato da: SZ		Approvato da: SF		Rif. CAD: Sottoservizi.dwg	
aggiornamenti		commitente		incarico		cod.commissa	
		COSTRUZIONI MEZZANI LUCIANO SRL		C1415 PUA MEZZANI		C1415	
formato		data		elaborato		num. elab.	
A1		01/02/2018		RETE GAS METANO		PD19-REV2	

CIRCLELAB architecture and engineering group società tra professionisti in forma cooperativa
 Viale Stazione 31 Peschiera del Garda (VR), 37019 - tel 045/7552954 fax 045/6409549
<http://www.circlelab.it> email: info@circlelab.it PEC: circlelab@legalmail.it

QUESTO DISEGNO E' DI PROPRIETA' DELLA SOCIETA' CIRCLELAB s.r.l. PERTANTO E' VIETATA QUALSIASI RIPRODUZIONE ai sensi degli artt. 2575-2577 c.c legge 633/41