



0.	Planimetria quotata stato di fatto e perimetri di intervento
1:500	

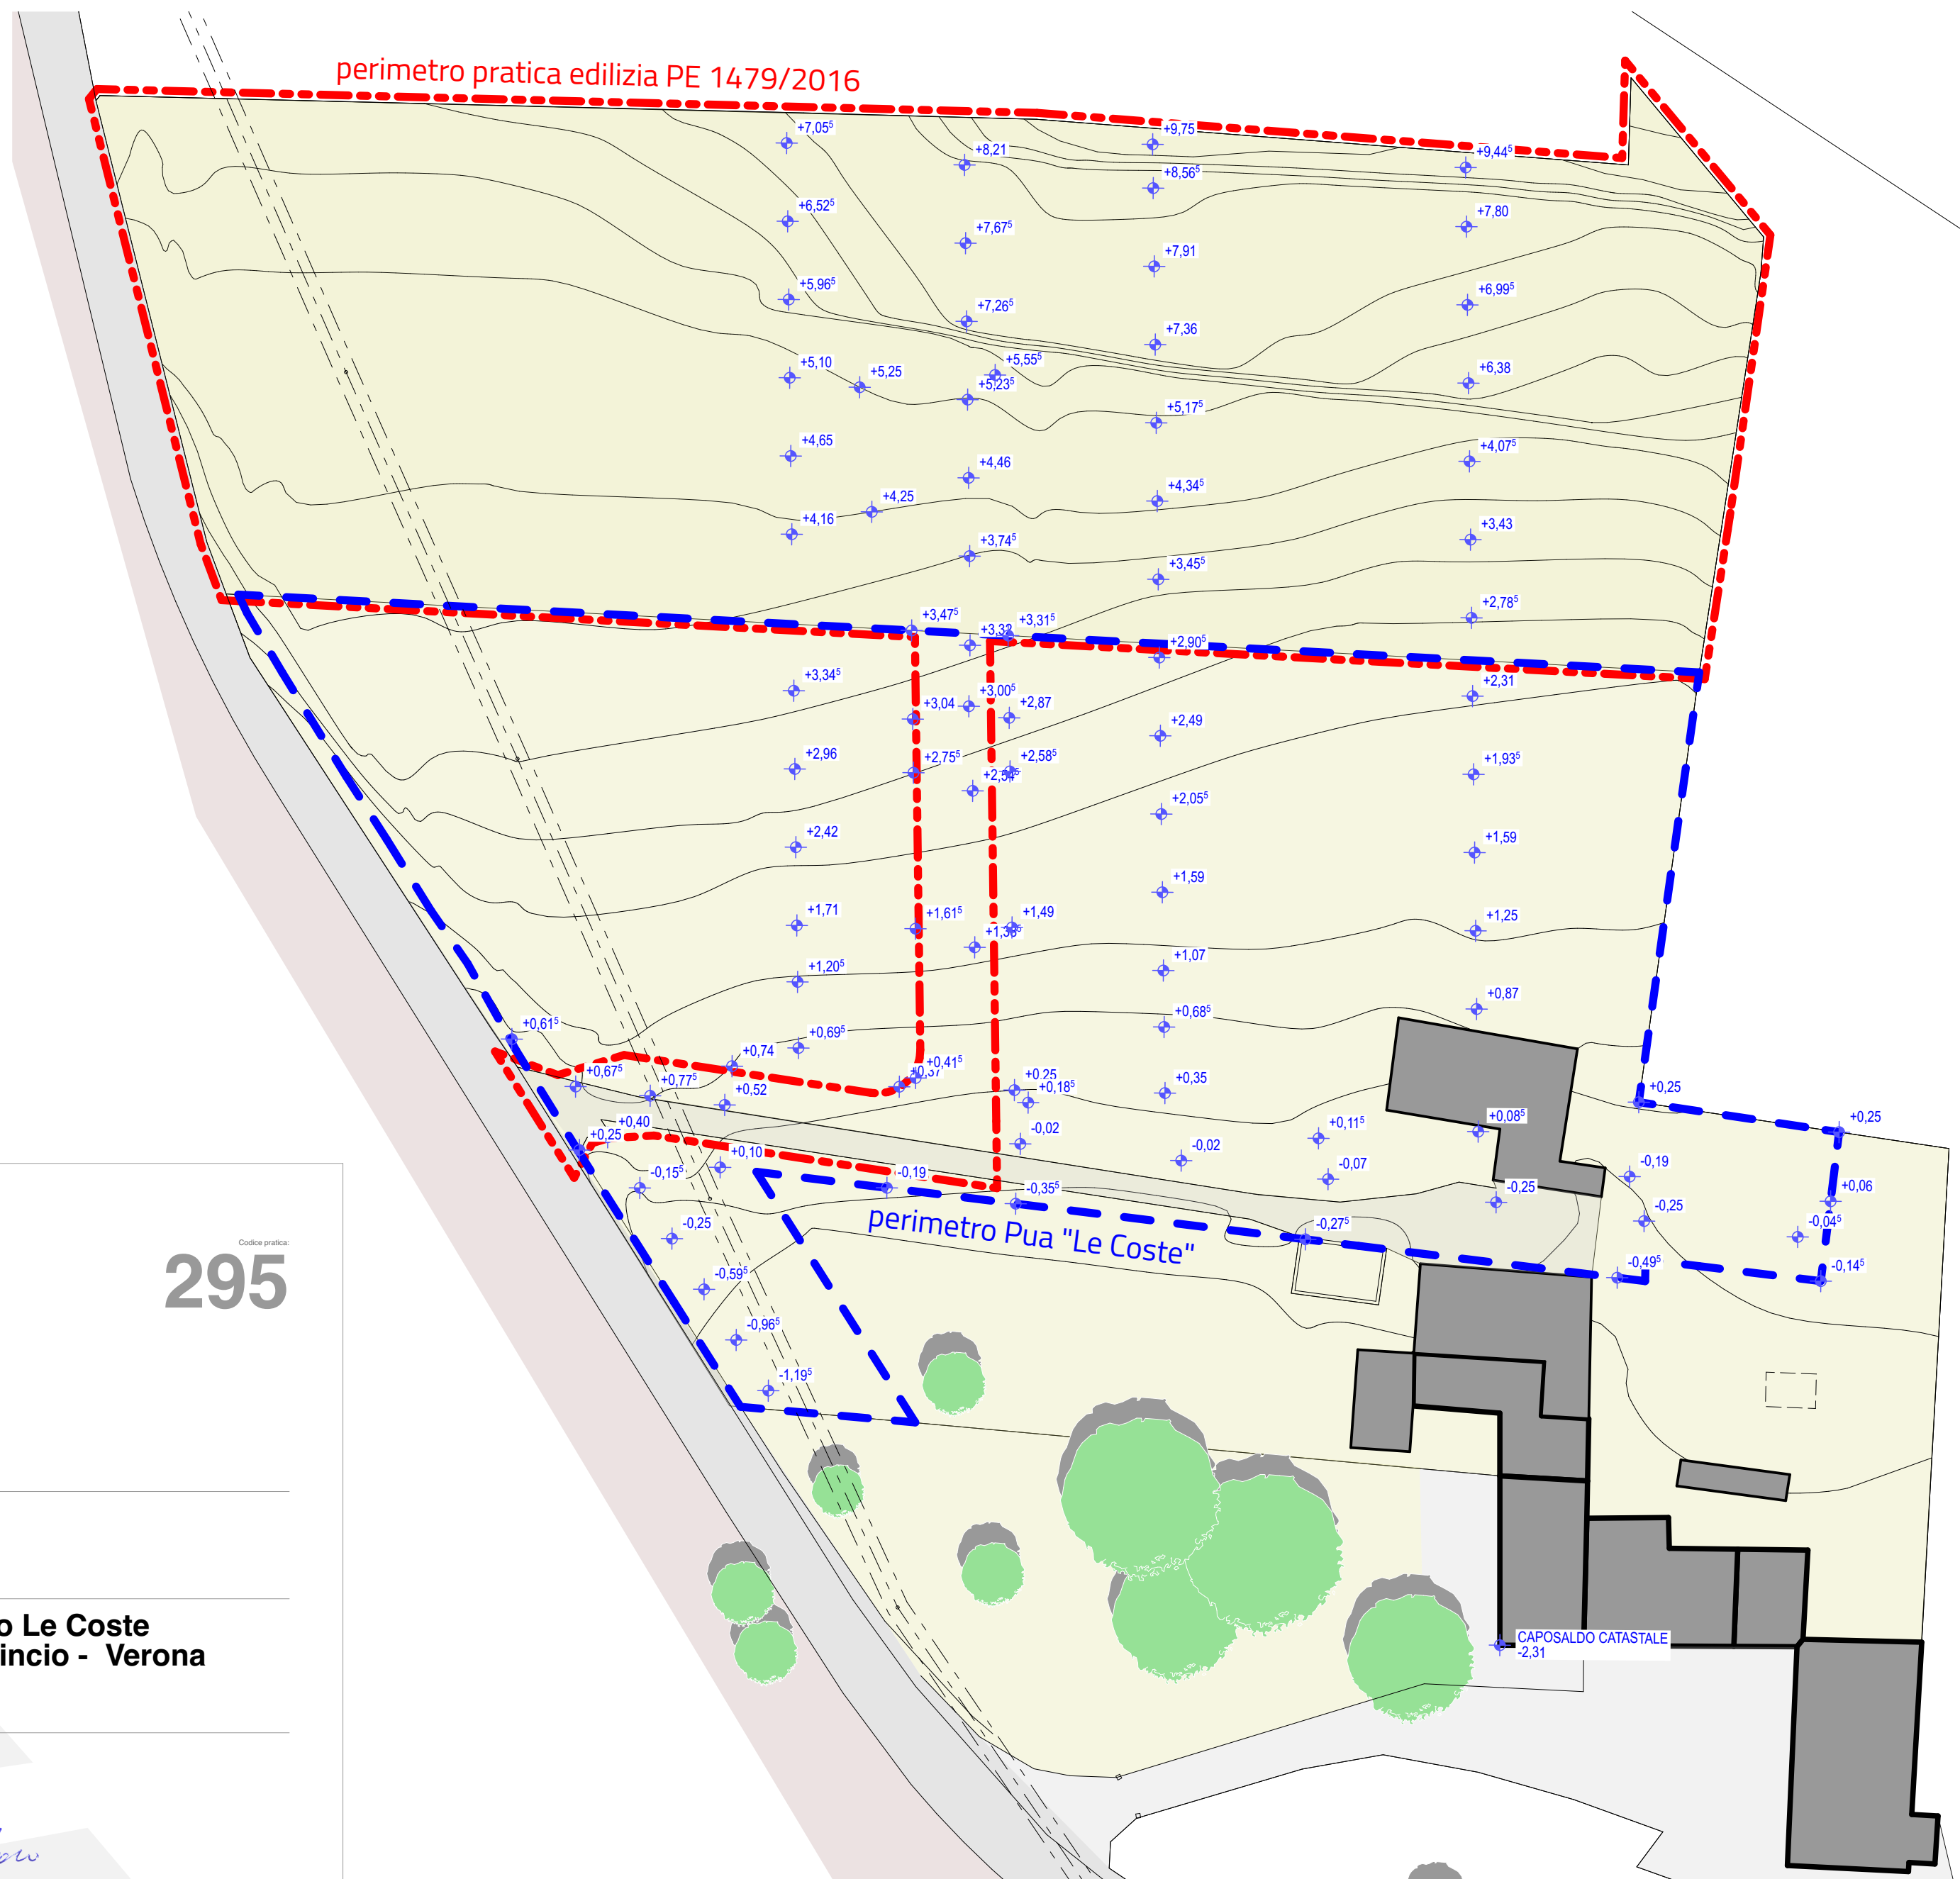

0.	Planimetria demolizioni
1:500	

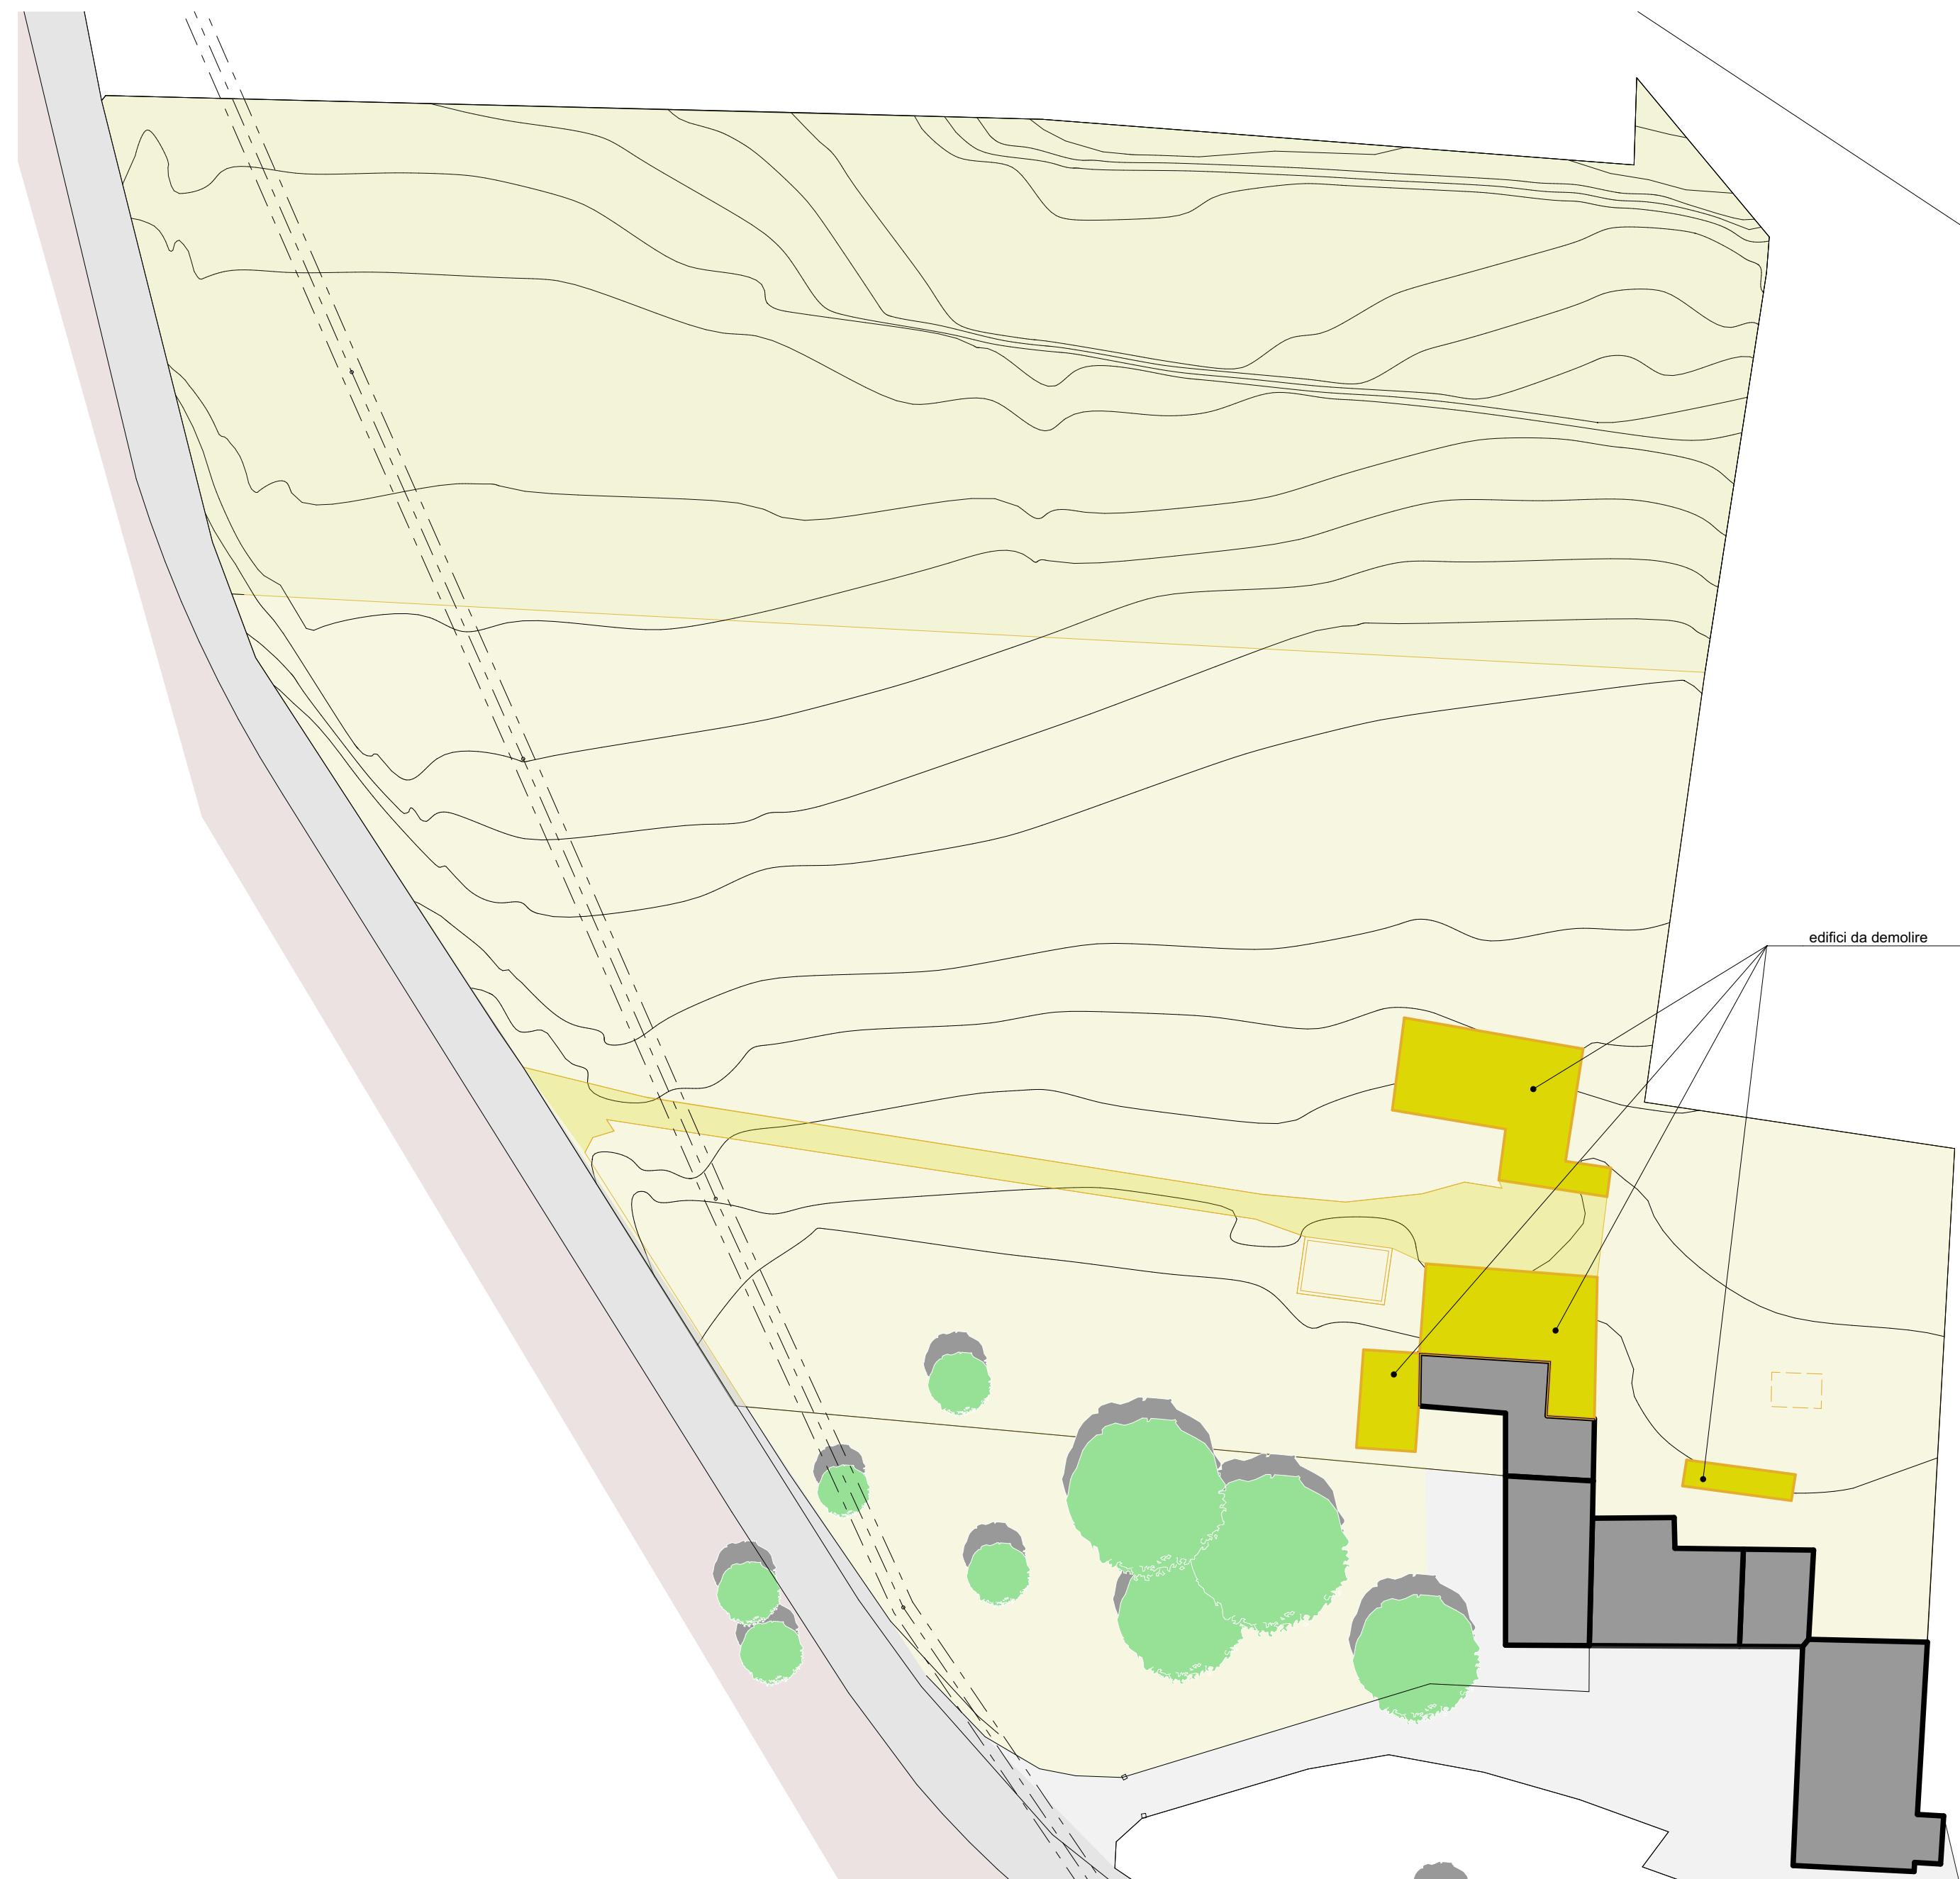

**FACCIOLI GABRIELLI ARCHITETTI ASSOCIATI**

295

Via Bon Brenzoni 13  
37060 Mozzecane VR  
T 045 6340448 F 045 6348854  
Info@faccioligabrielli.com  
www.faccioligabrielli.com

comune **Valeggio sul Mincio - Verona**

oggetto **Piano Urbanistico Attuativo denominato Le Coste  
Via Santa Lucia - 37067 Valeggio sul Mincio - Verona**

proprietà **Bedoni Alberto e Maria Teresa  
Via Sibari Verona VR Italia**

*Alberto Bedoni* *Maria Teresa Bedoni*

progettazione e direzione lavori **Hermes Gabrielli Architetto  
CF: GBR HMS 73L21 L949U**

**Corrado Faccioli Architetto  
CF: FCC CRD 75H19 L949V**

*Hermes Gabrielli*  
ORDINE degli ARCHITETTI VERONESI  
VERONA  
Hermes Gabrielli  
1977  
Studio A  
professione architettonica  
ARCHITETTO

*Corrado Faccioli*  
ORDINE degli ARCHITETTI VERONESI  
VERONA  
Corrado Faccioli  
1977  
Studio A  
professione architettonica  
ARCHITETTO

Titolo Tavola **Rilievo stato di fatto e sezioni quotate**

**A.08**

Scala Disegno

Data: 17/04/18

Note: