

comune **Valeggio sul Mincio - Verona**  
oggetto **Piano Urbanistico Attuativo denominato Le Coste Via Santa Lucia - 37067 Valeggio sul Mincio - Verona**

proprietà **Bedoni Alberto e Maria Teresa Via Sibari Verona VR Italia**

*Alberto Bedoni* *Maria Teresa Bedoni*

progettazione e direzione lavori **Hermes Gabrielli Architetto CF: GBR HMS 73L21 L949V** **Corrado Faccioli Architetto CF: FCC CRD 75H19 L949V**


ORDINE degli ARCHITETTI PIANIFICATORI PAESAGGISTI CONSERVATORI della provincia di VERONA  
*Hermes Gabrielli* n° 15711 sezione A settore architettura ARCHITETTO  
*Corrado Faccioli* n° 15711 sezione A settore architettura ARCHITETTO

Titolo Tavola **Reti infrastrutturali - Tutte le reti**

**A.17**

Scala Disegno **1:250** Data: **17/04/18**

Note:

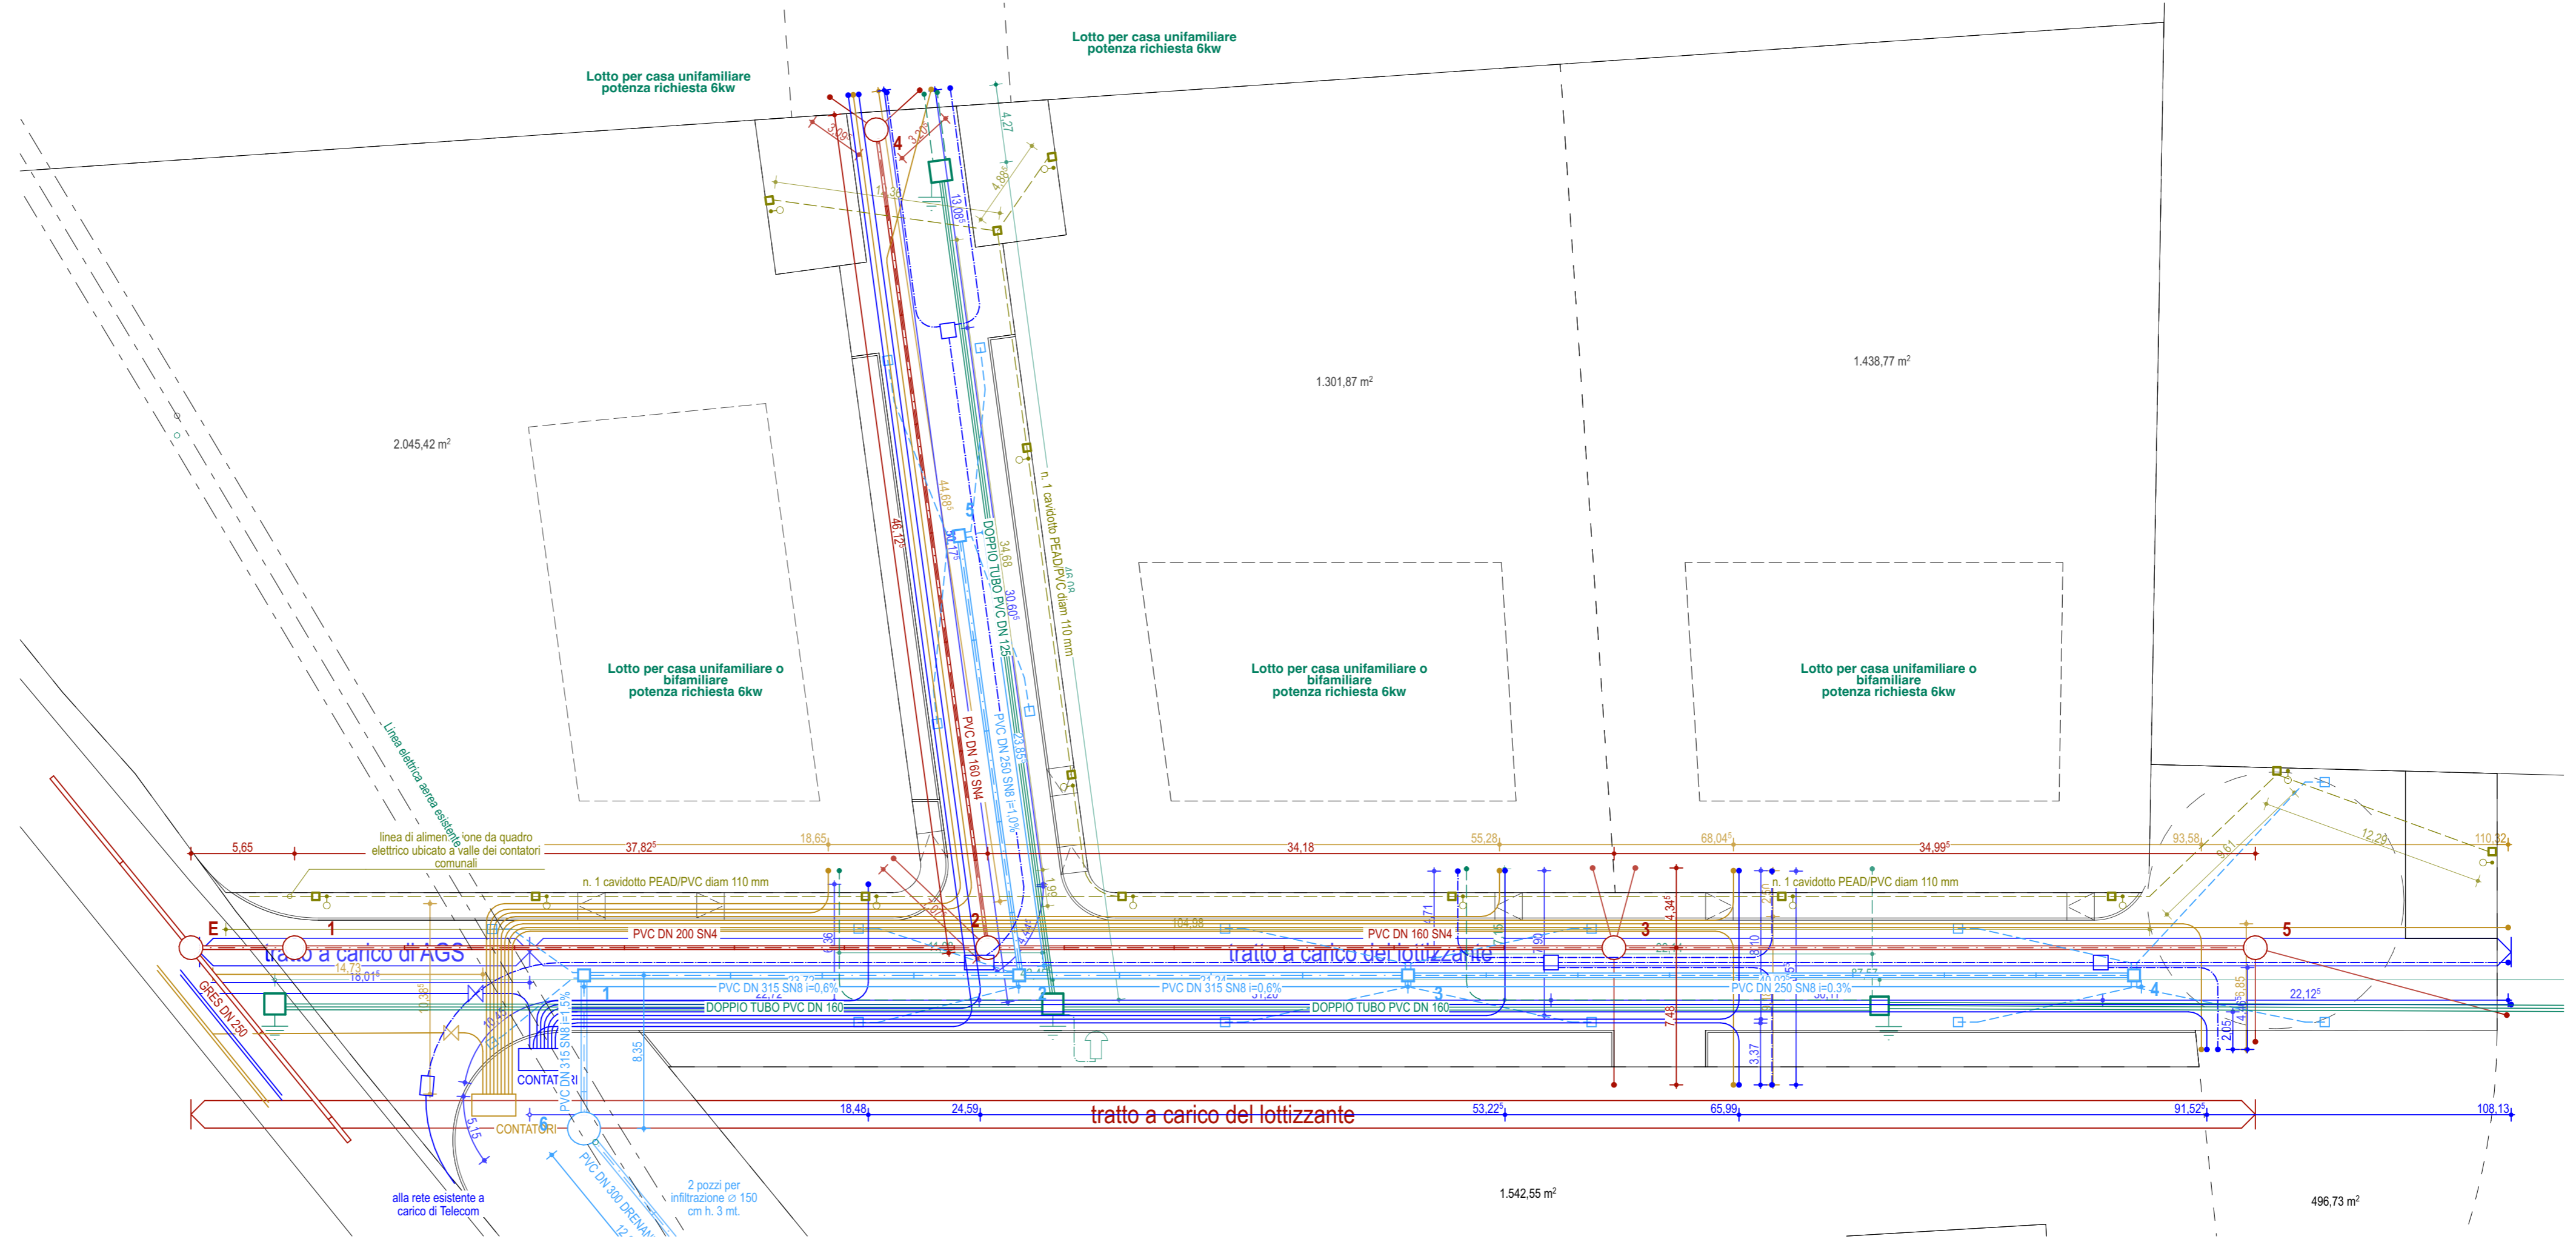

0.	Tutte le reti
1:250	