



Alberto Bedoni *Maria Teresa Bedoni*

Hermes Gabrielli
ORDINE degli ARCHITETTI VERONESI
VERO
Hermes Gabrielli
Architetto

Corrado Faccioli
ORDINE degli ARCHITETTI VERONESI
VERO
Corrado Faccioli
Architetto

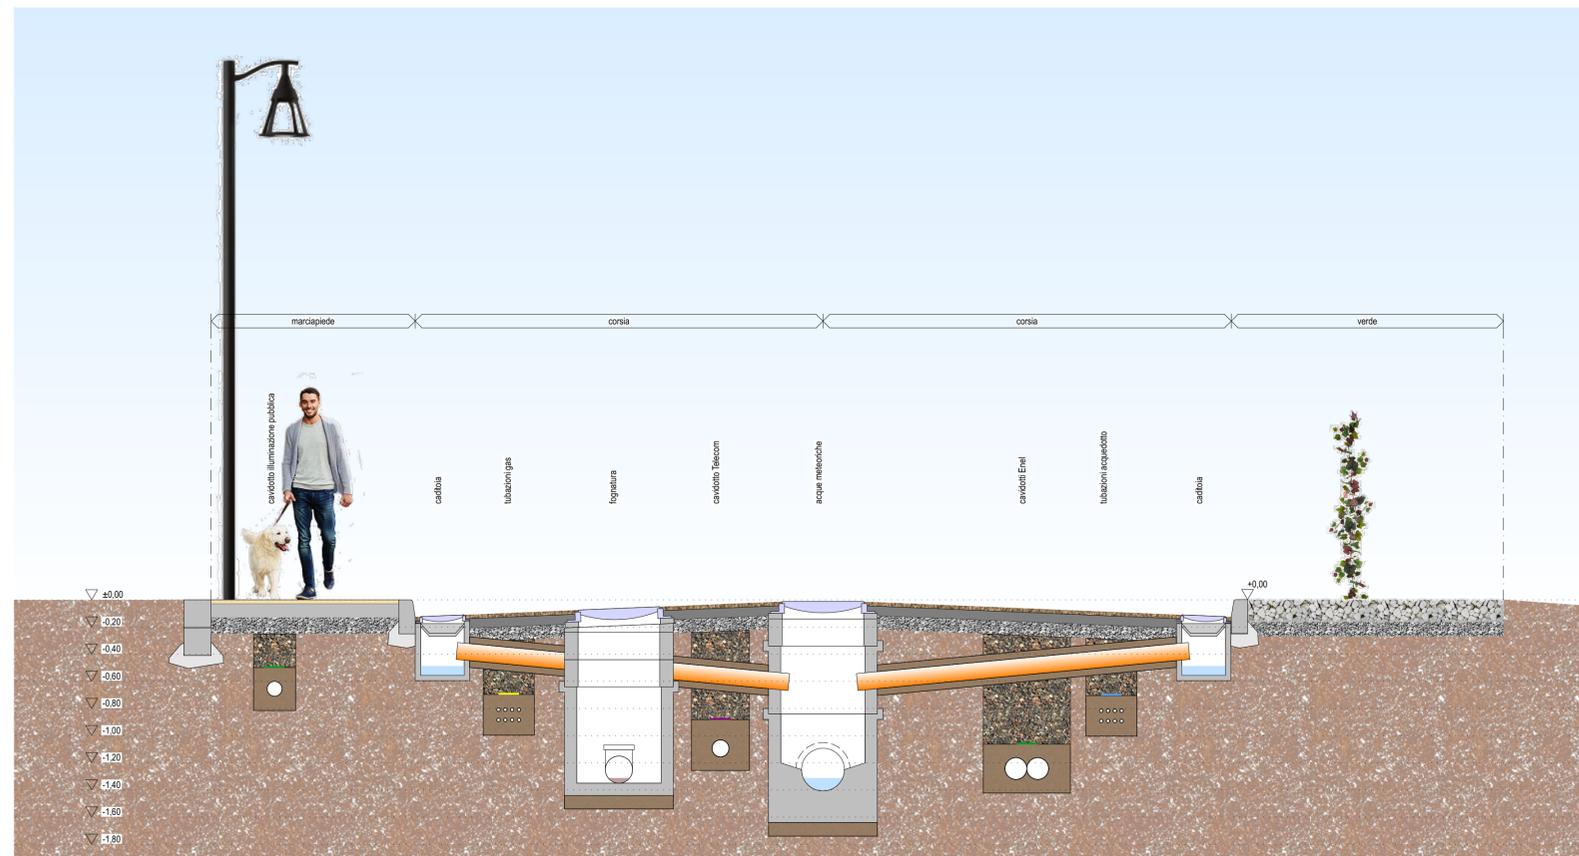

Det-01 Sezioni stradali
1:25

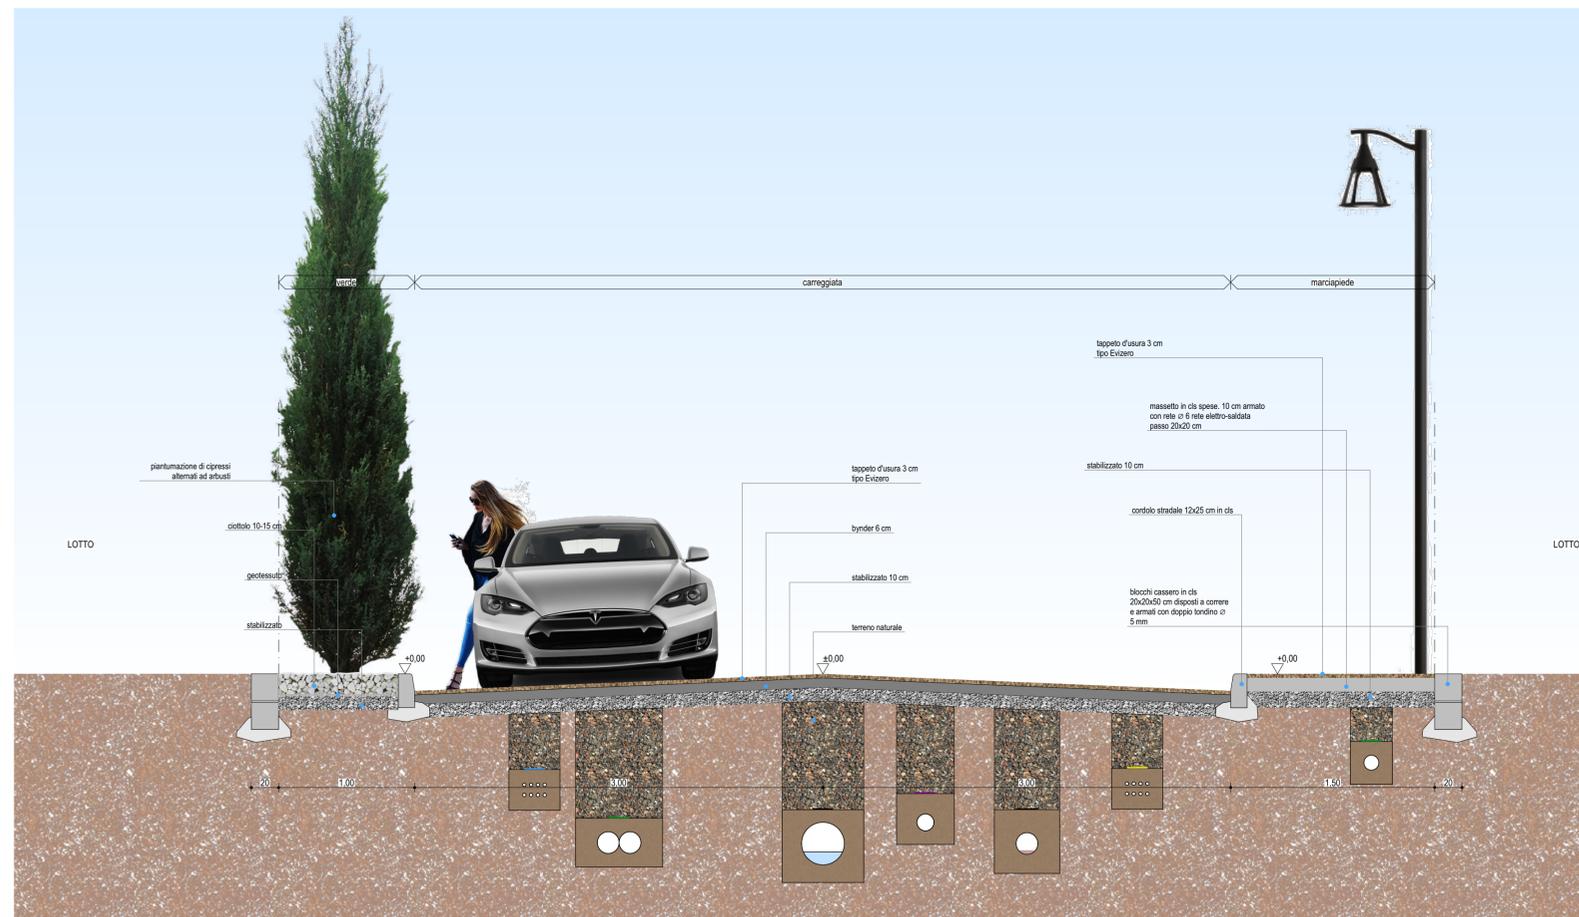

Det-01 Sezioni stradali
1:25