



FACCIOLI GABRIELLI
ARCHITETTI ASSOCIATI

Codice pratica:
295

Via Bon Brenzoni 13
37060 Mozzecane VR
T 045 6340448 F 045 6348854
Info@faccioligabrielli.com
www.faccioligabrielli.com

comune

**Valeggio sul Mincio -
Verona**

oggetto

**Piano Urbanistico Attuativo denominato Le Coste
Via Santa Lucia - 37067 Valeggio sul Mincio - Verona**

proprietà

Bedoni Alberto e Maria Teresa
Via Sibari Verona VR Italia

progettazione
e direzione lavori

Hermes Gabrielli Architetto
CF: GBR HMS 73L21 L949U

Corrado Faccioli Architetto
CF: FCC CRD 75H19 L949V




Titolo Tavola
Schizzi


A.28

Scala Disegno

Data: **18/04/18**

Note:

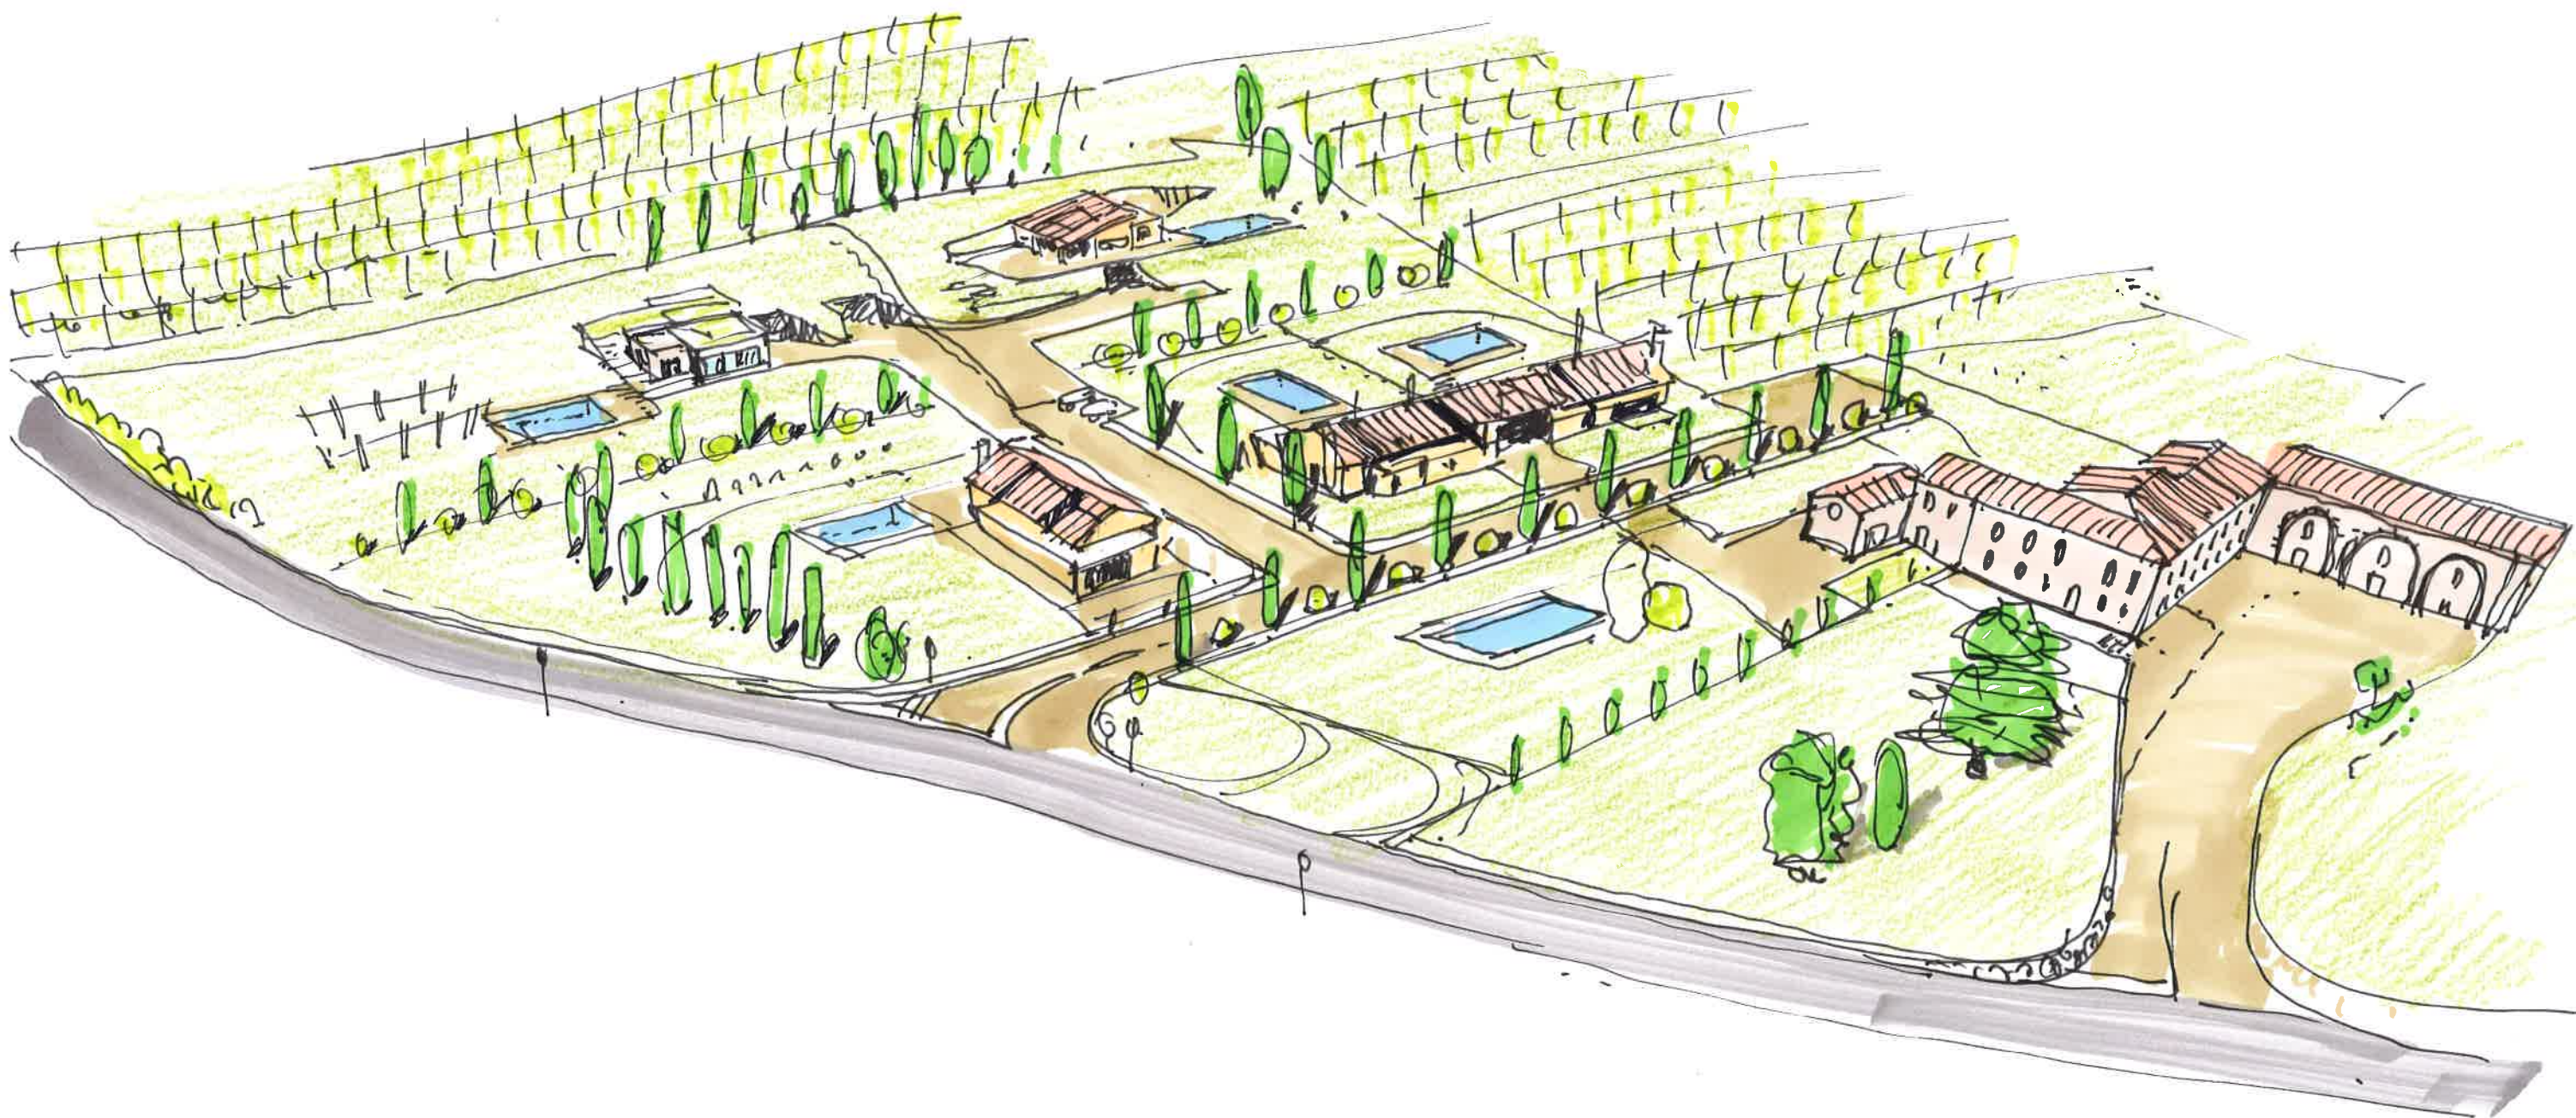

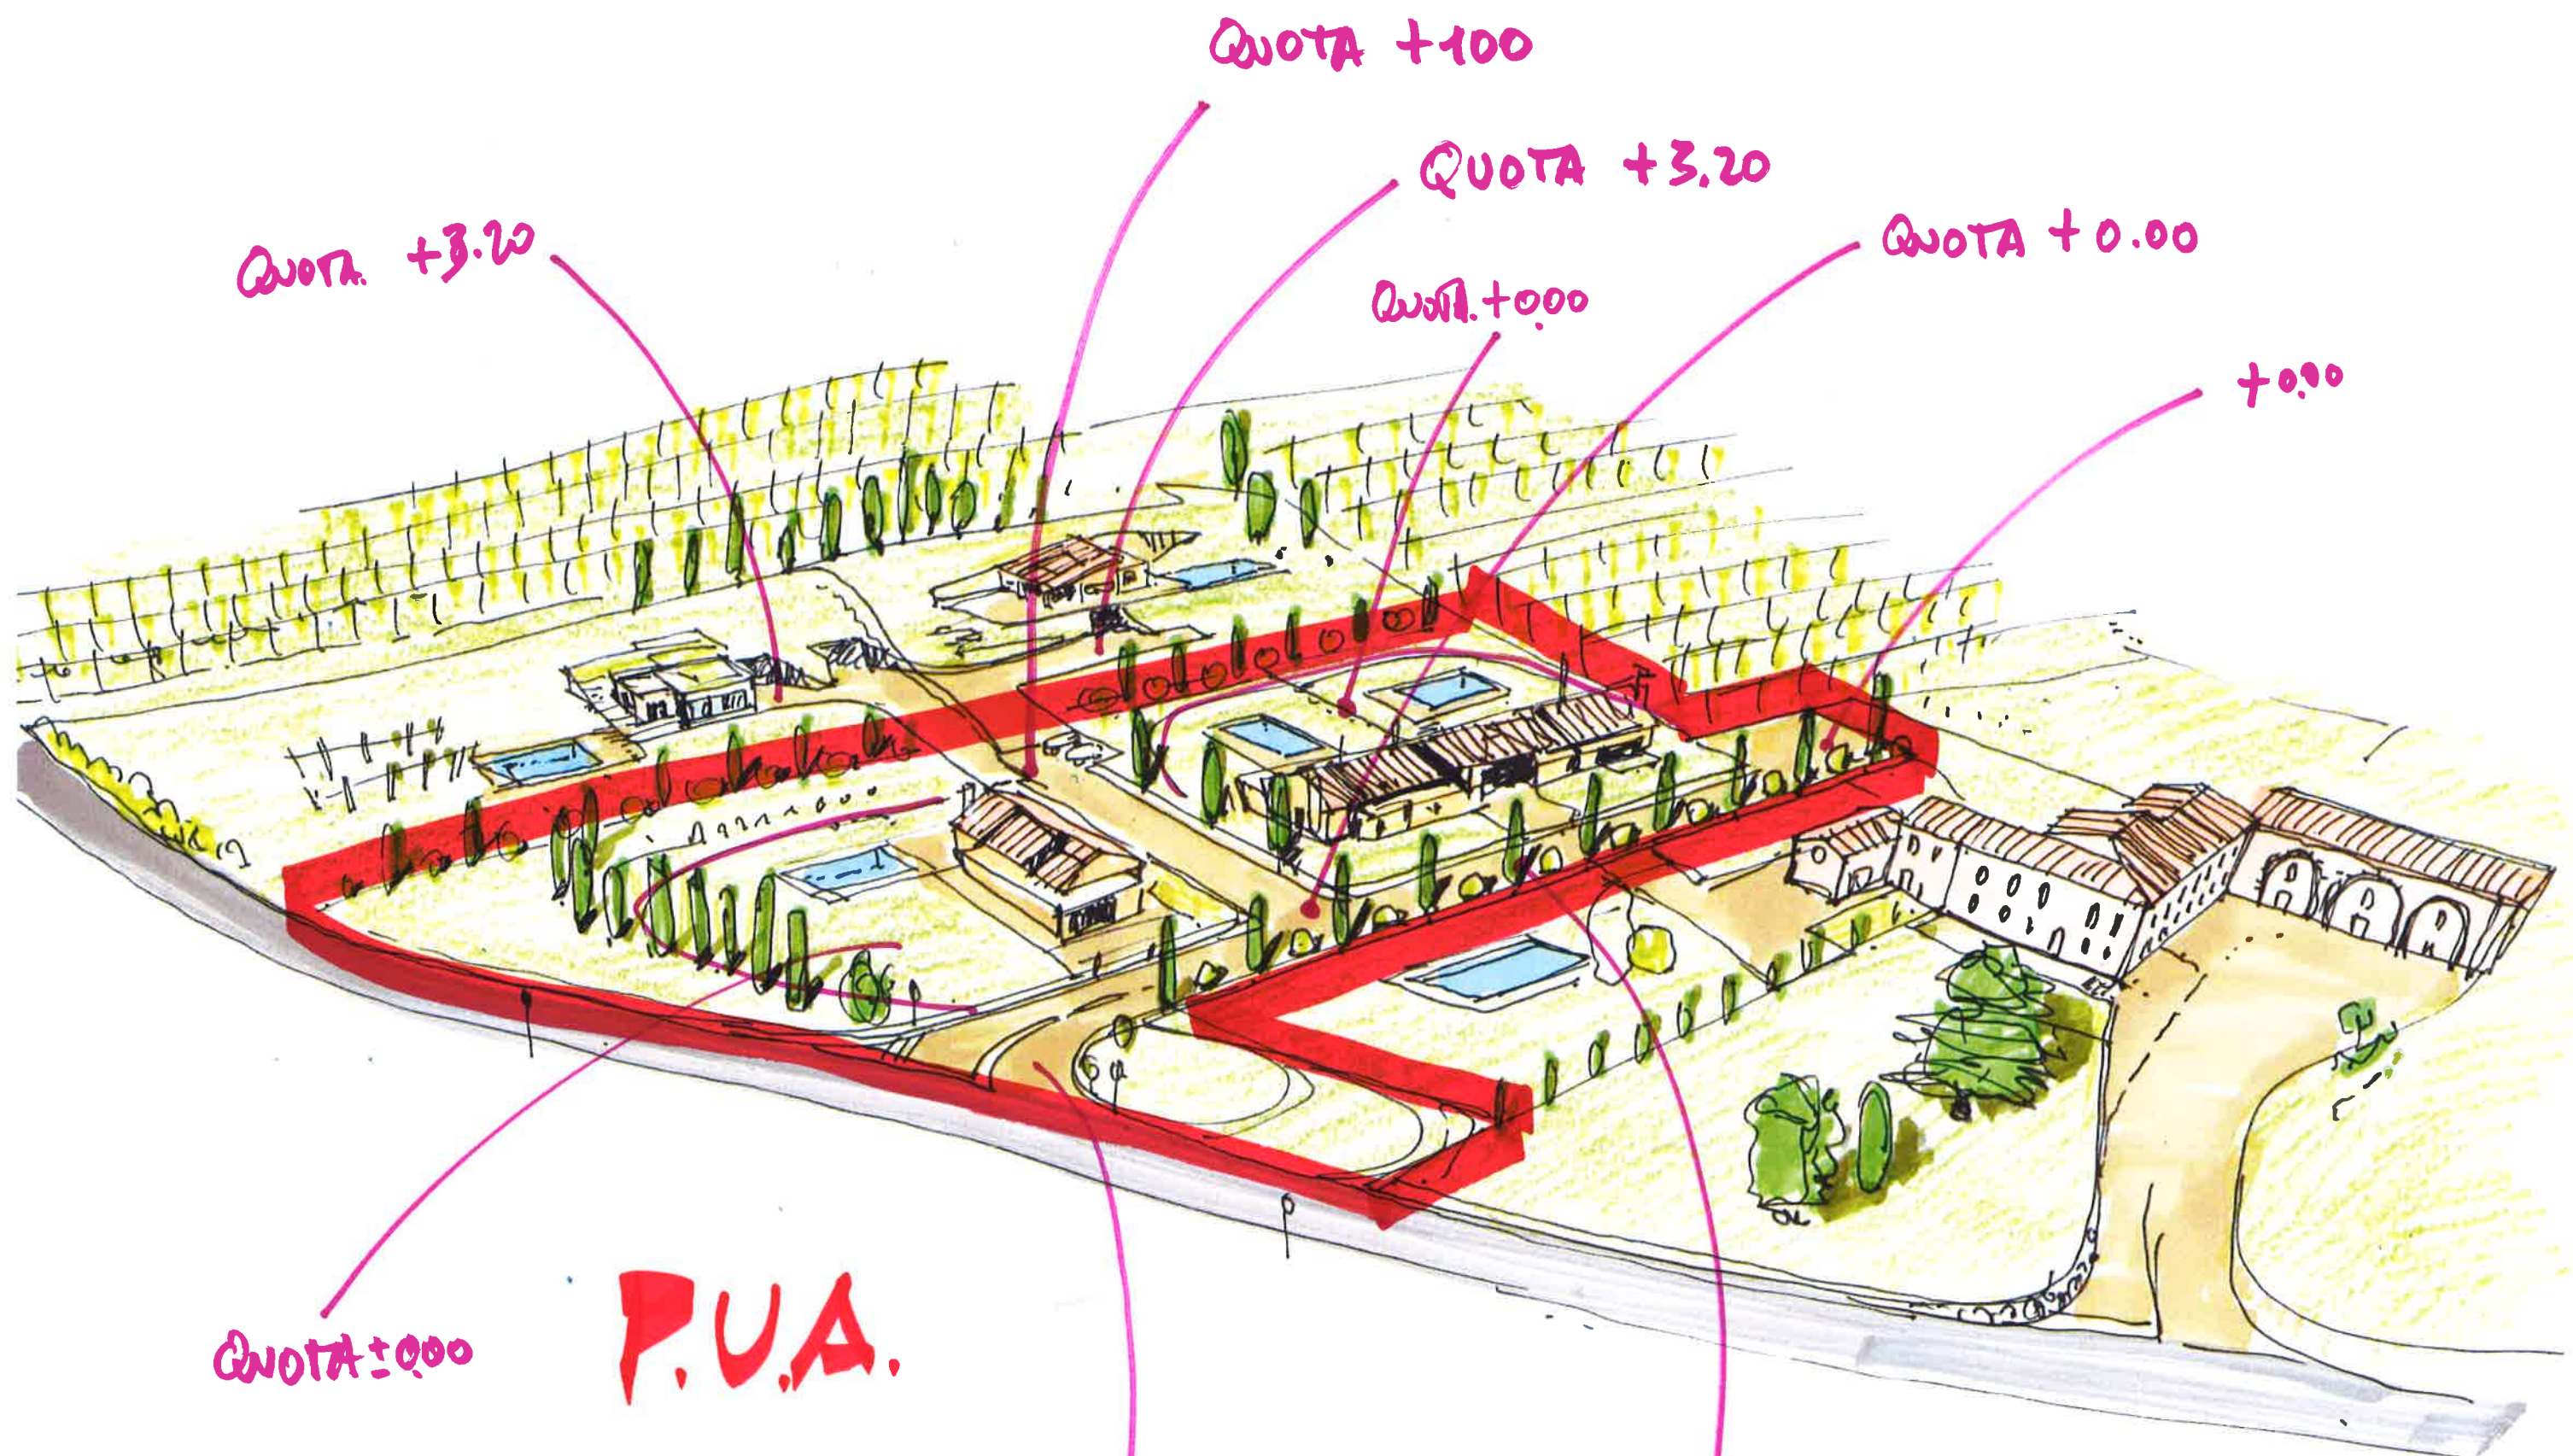

QUOTA +3.20

QUOTA +100

QUOTA +3.20

QUOTA +0.00

QUOTA +0.00


+0.00


QUOTA ±0.00

P.U.A.


QUOTA ±0.00

FILARE DI CIPRESSI
ALTERNATO AD ARBUSTI

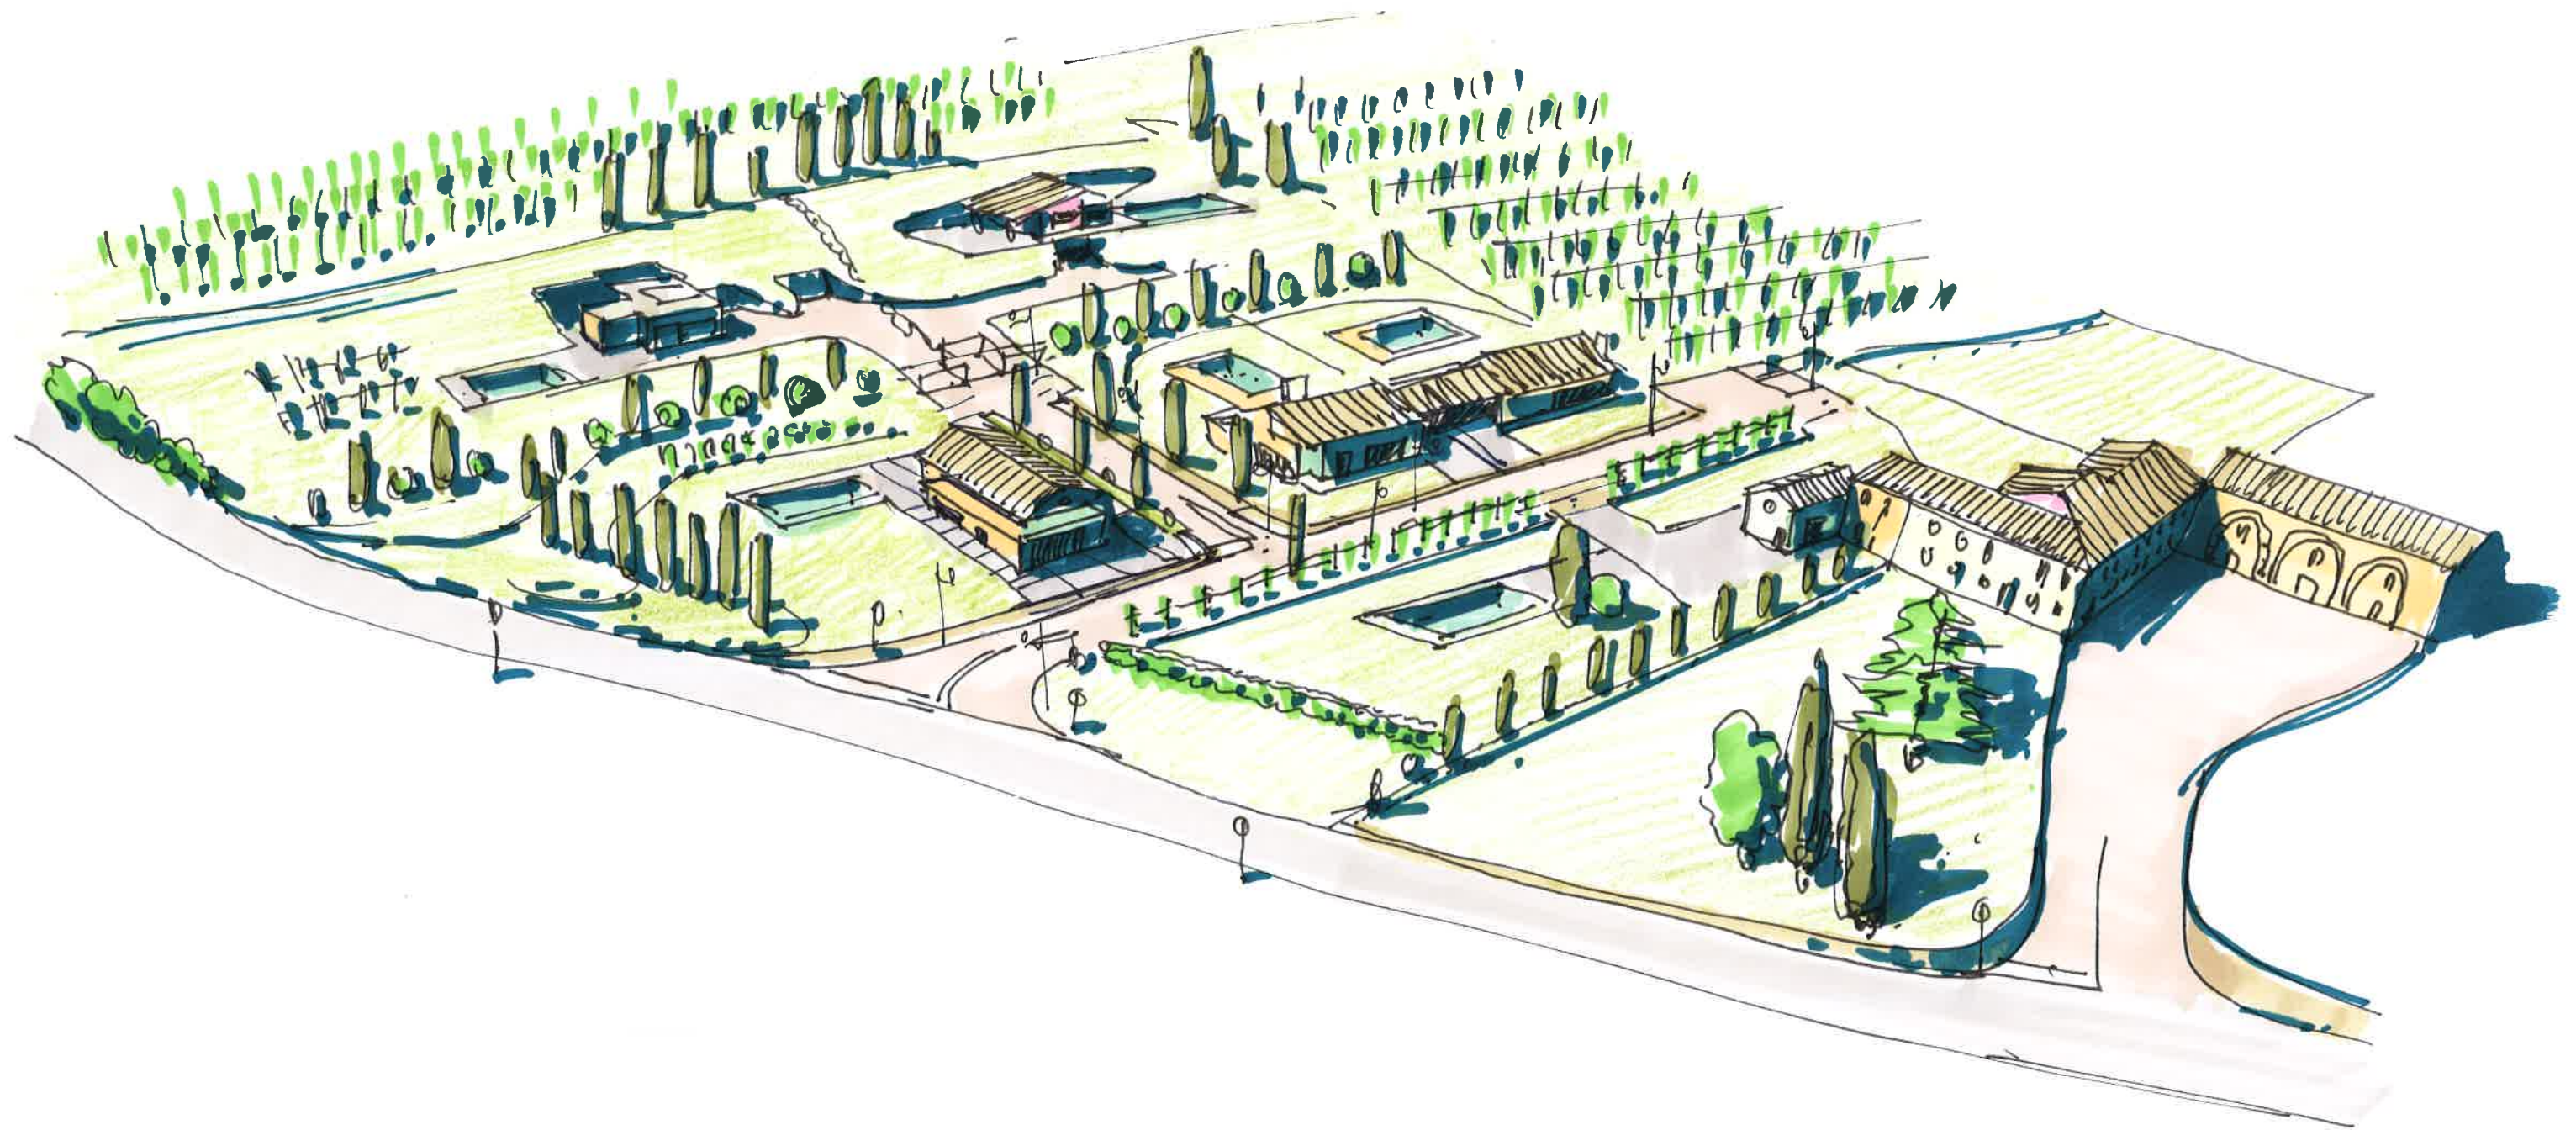

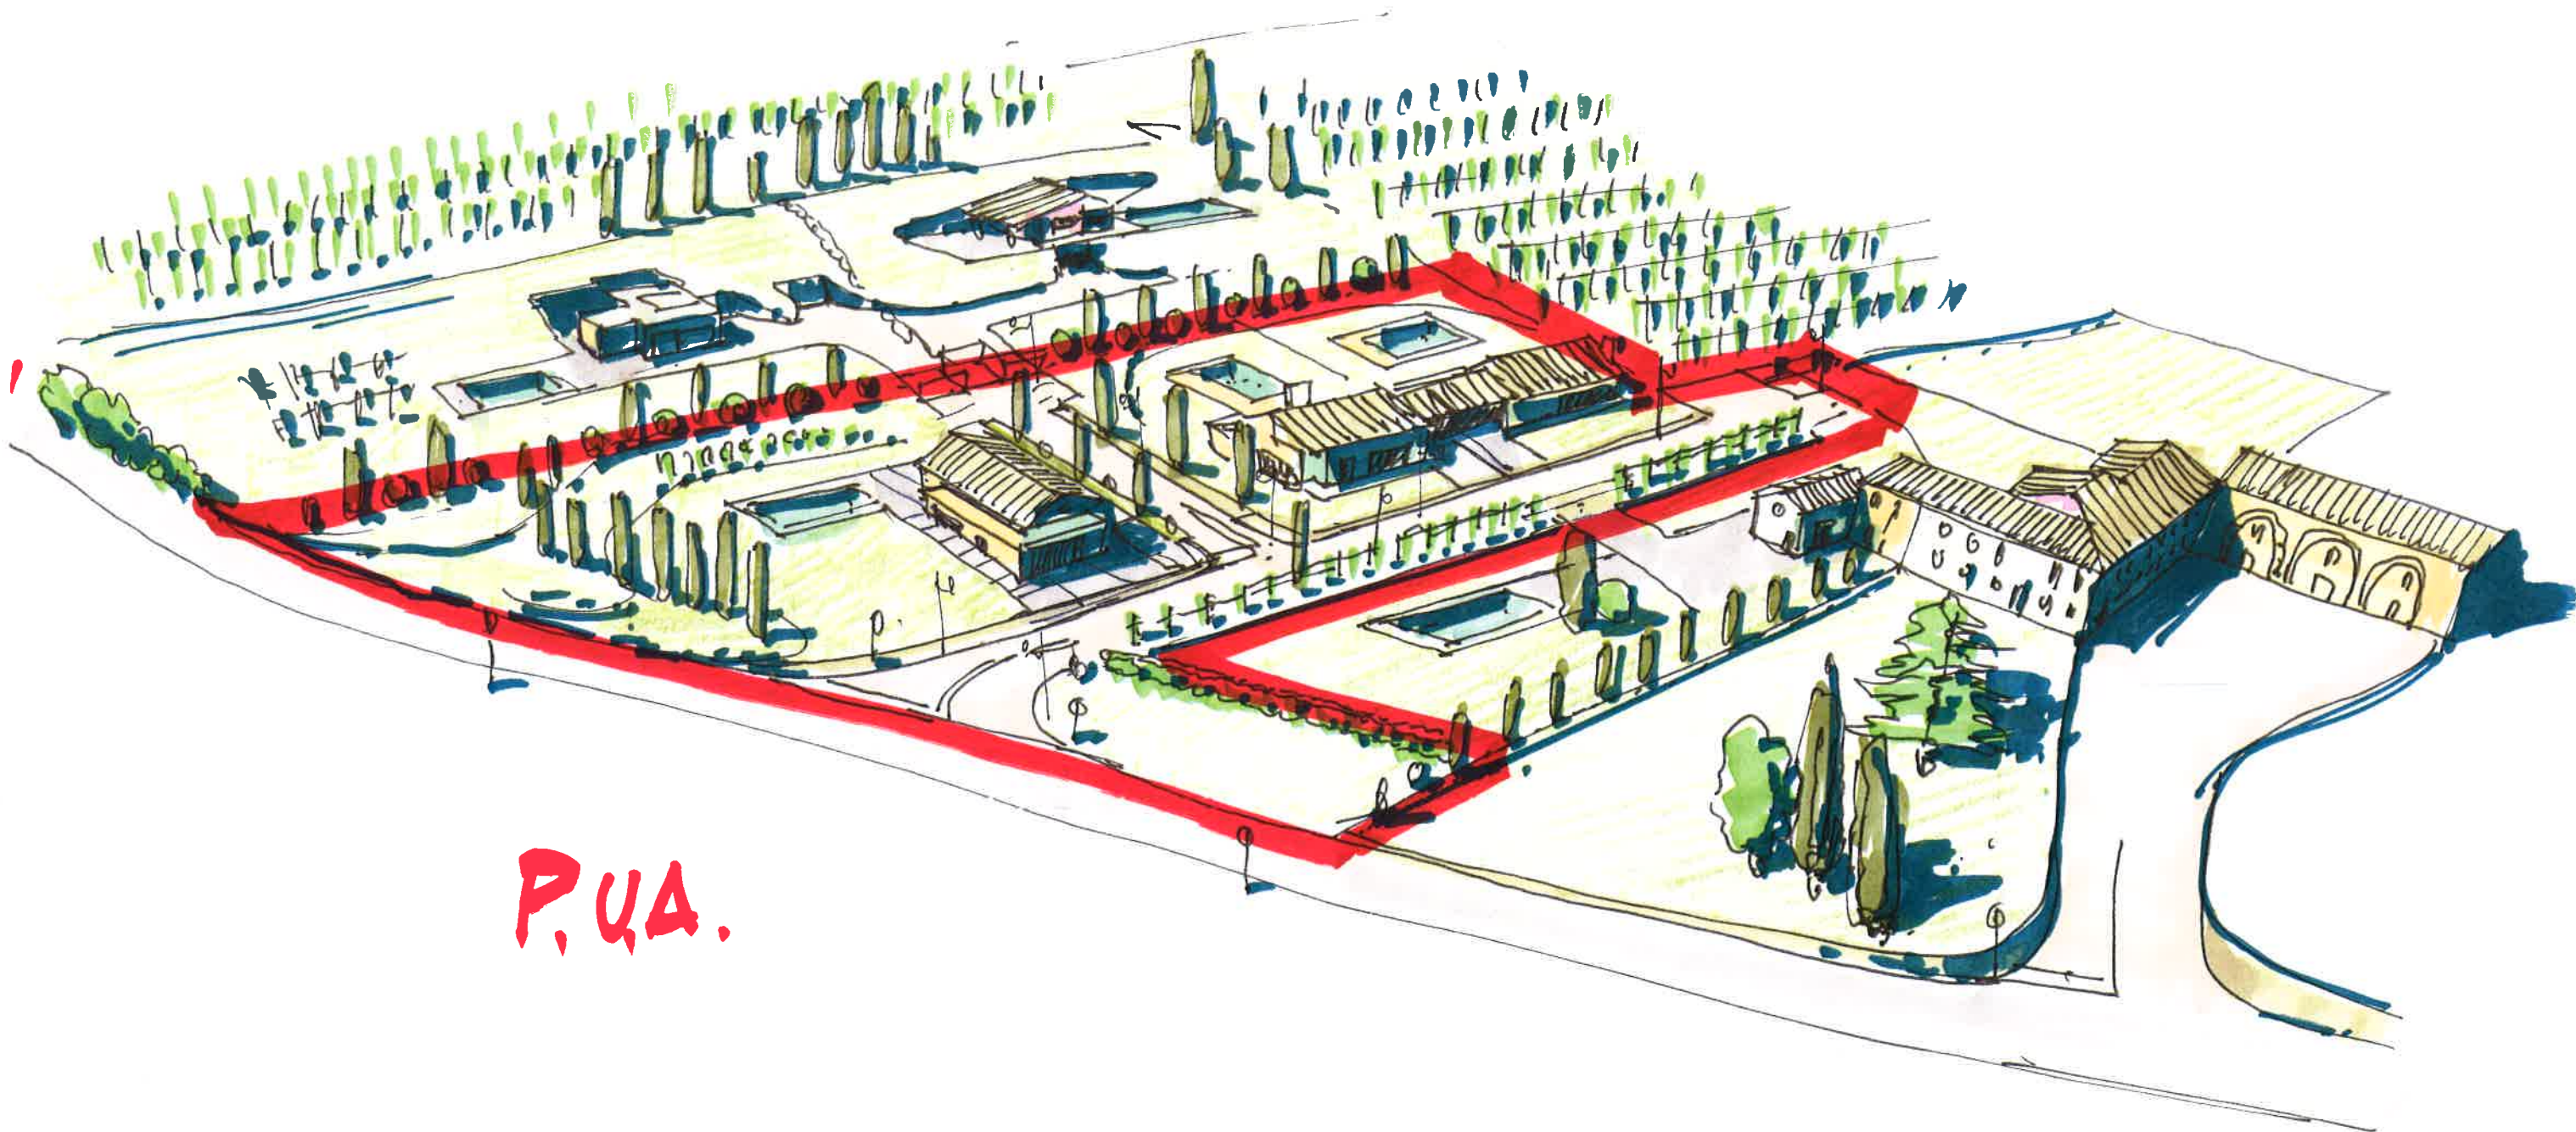

P. 44.

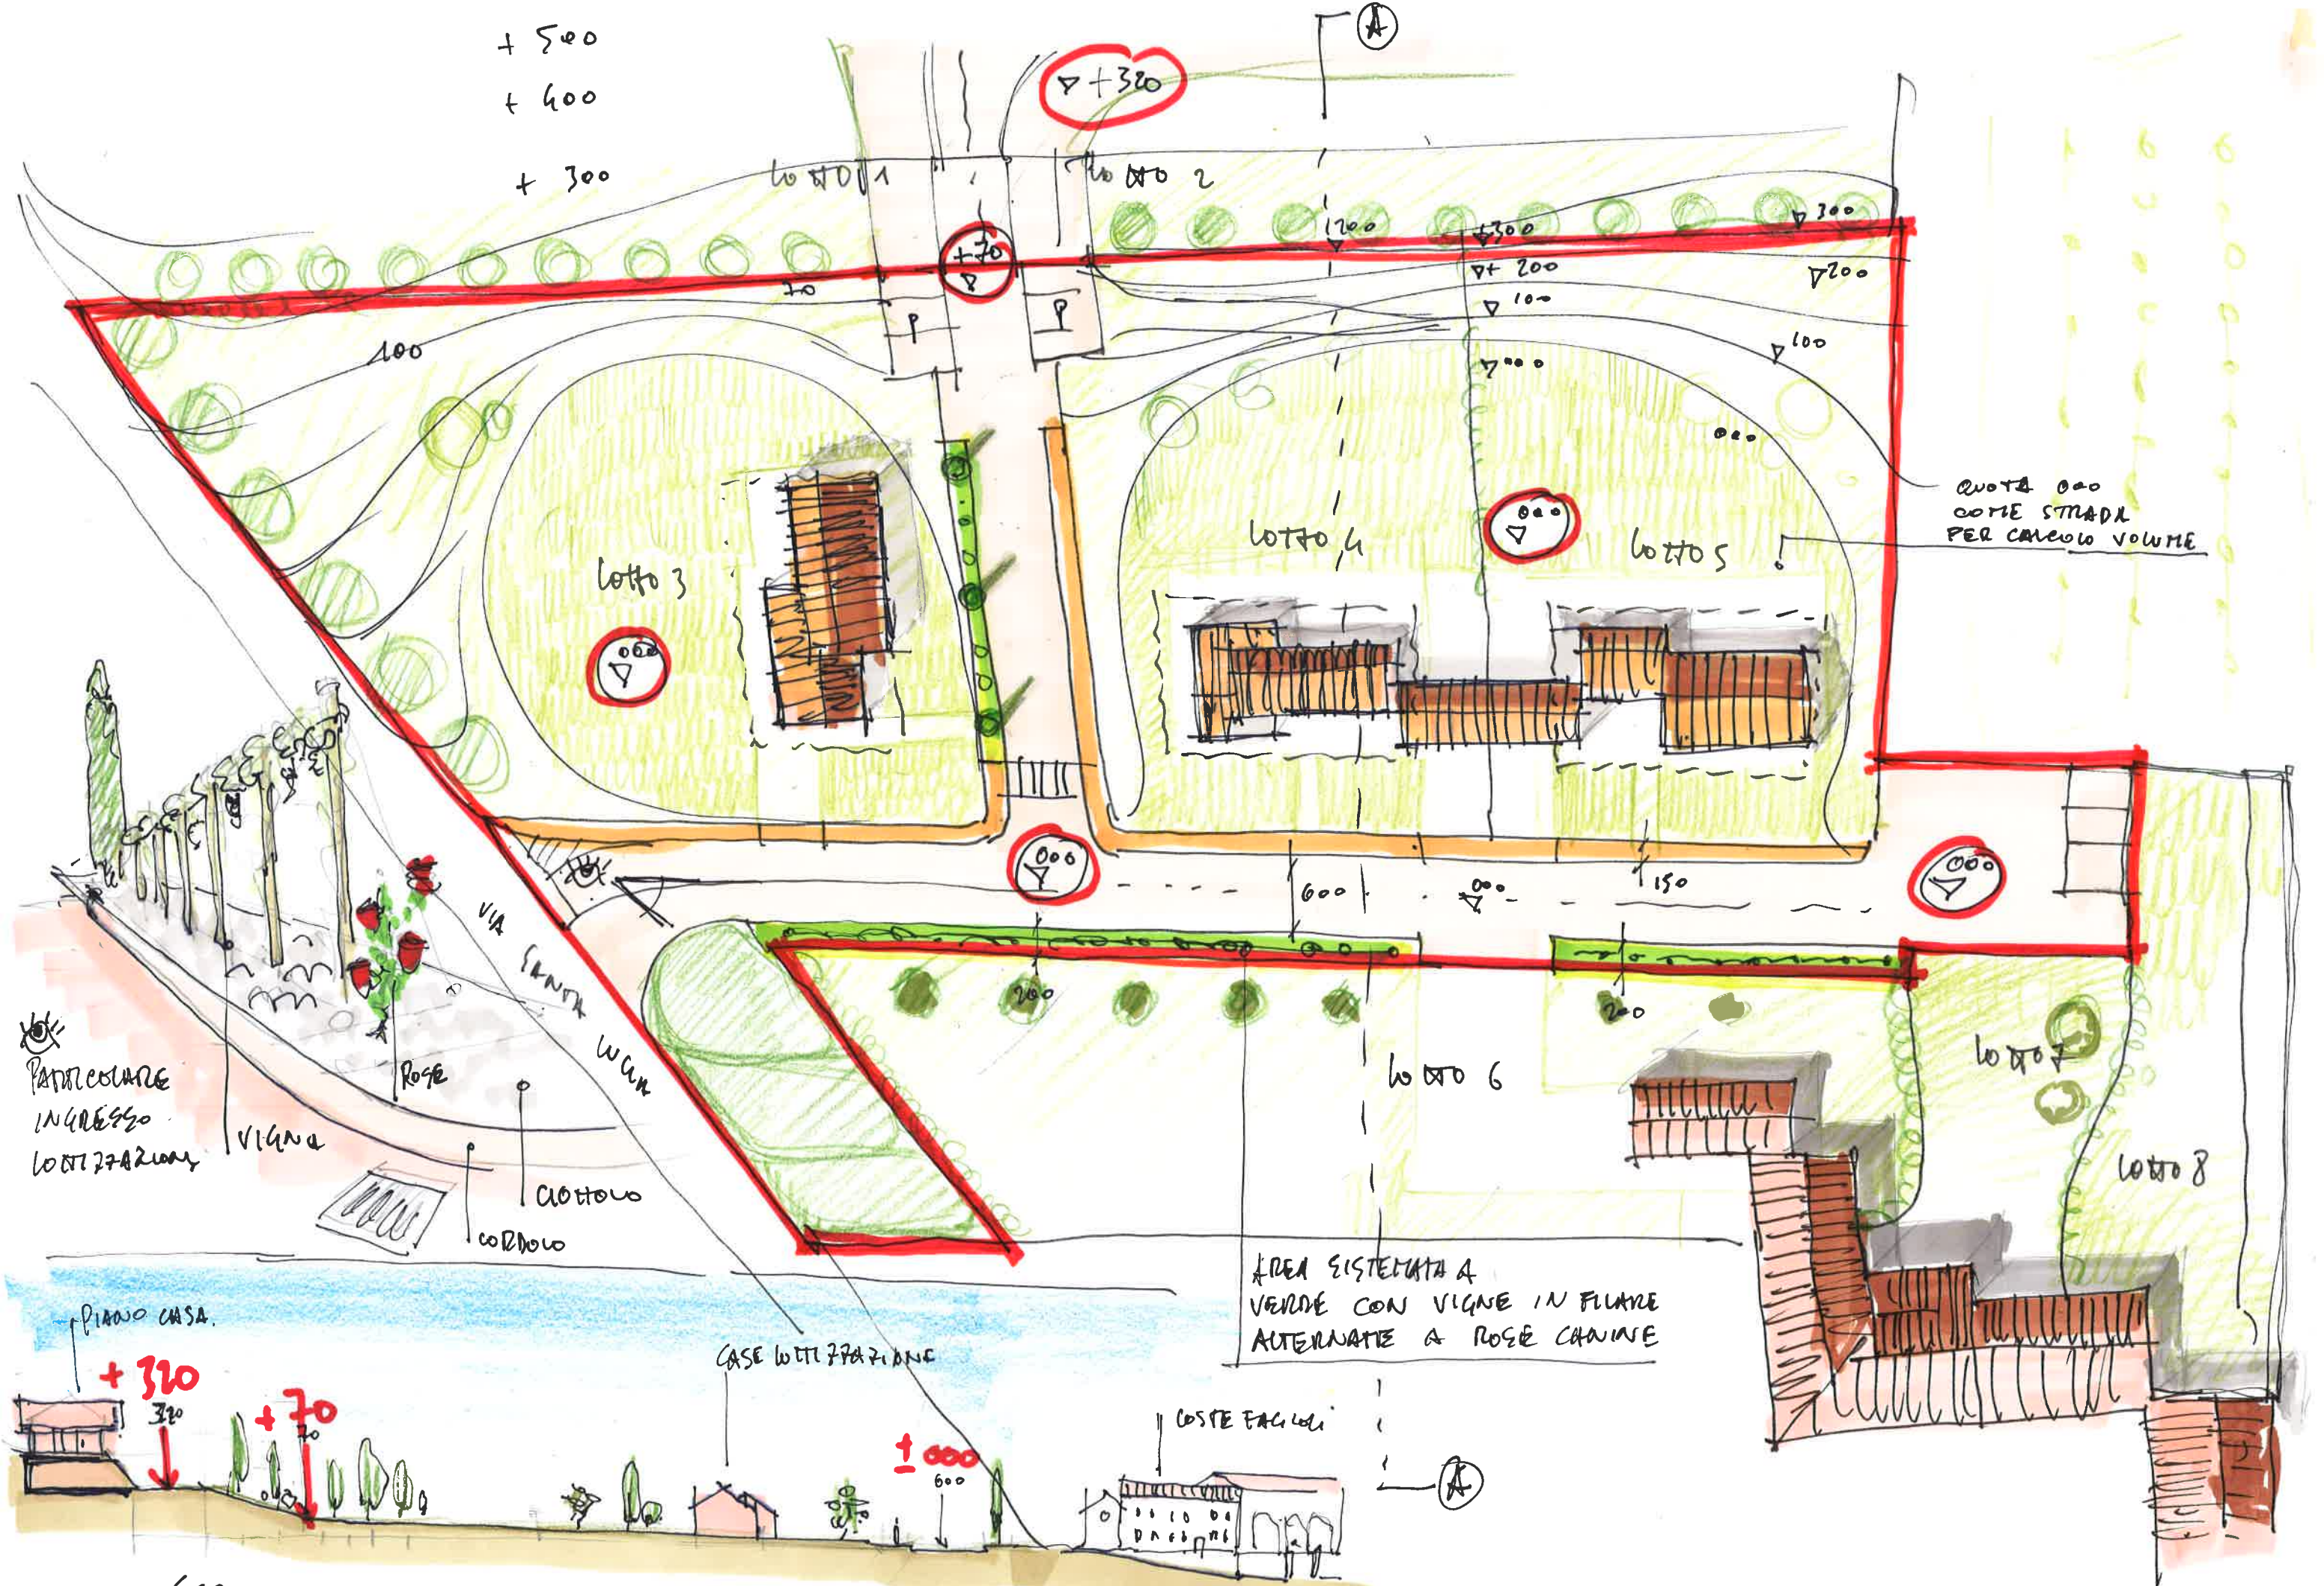

SEZ 4-4.

